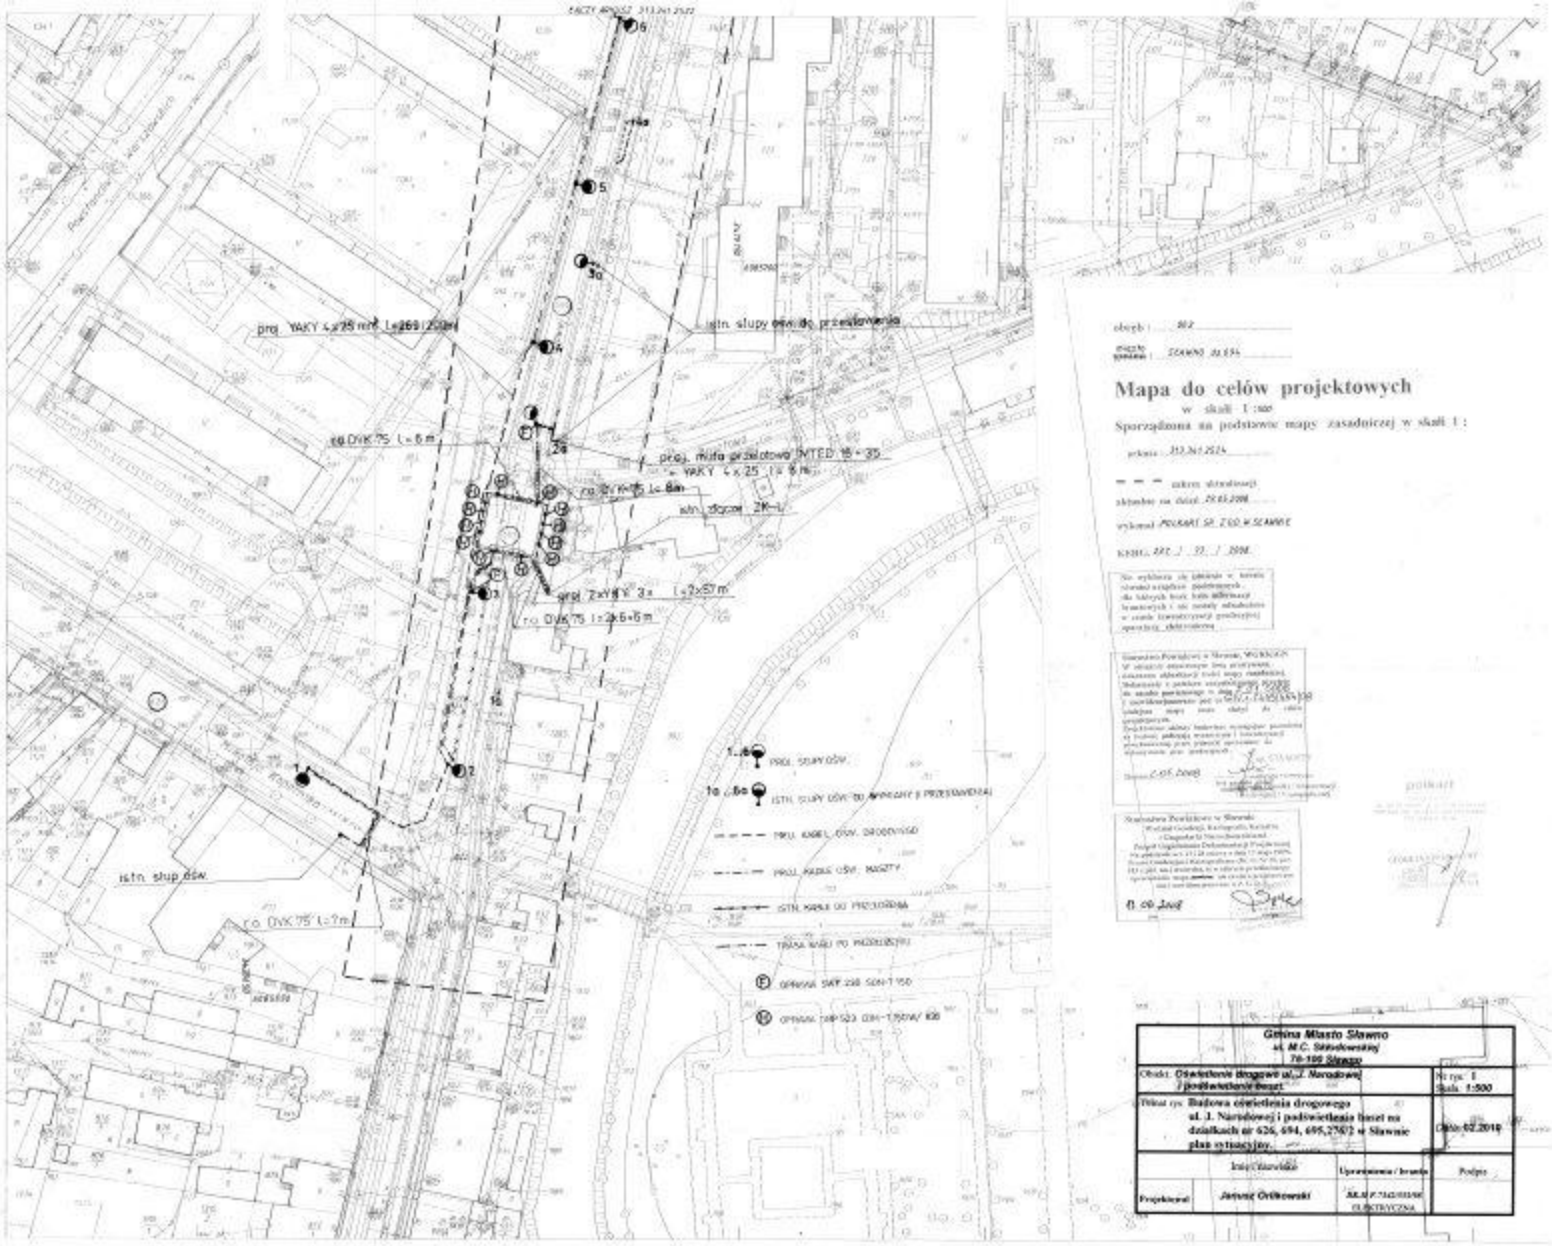

obręb: 002

miasto Sławno: SŁAWNO 02.694

Mapa do celów projektowych

w skali 1:500

Sporządzona na podstawie mapy zasadniczej w skali 1:

arkusz: 313.341.2524

— — — zakres aktualizacji

aktualne na dzień: 29.05.2008

wykonał: POLKART SP. Z OO W SŁAWNIE

KEBL: ARC / 23 / 2008

Nie wyklucza się zmiany w terenie stanowi wszystkich podstawowych, dla których brak tych informacji branżowych i nie zostały odnalezione w czasie inwentaryzacji geodezyjnej sporządzenia aktualizacji

Starostwo Powiatowe w Sławnie, WYDZIAŁ GEODEZJI, KARTOGRAFII, KATASTRU i Gospodarki Nieruchomościami

Projekt Uzgodnienia Dokumentacji Projektowej

Sławno 29.05.2008

Starostwo Powiatowe w Sławnie

Wydział Geodezji, Kartografii, Katastru i Gospodarki Nieruchomościami

Projekt Uzgodnienia Dokumentacji Projektowej

Sławno 29.05.2008

Gmina Miasto Sławno
ul. M.C. Skłodowskiej
76-100 Sławno

Obiekt: Oświetlenie drogowe ul. J. Narodowej i podświetlenie beszt.			Nr rys: 1 Skala: 1:500
Tytuł rys: Budowa oświetlenia drogowego ul. J. Narodowej i podświetlenie beszt na działkach nr 626, 694, 695,276/2 w Sławnie plan sytuacyjny.			Data: 02.2010
	Imię i nazwisko	Uprawnienia / branża	Podpis
Projektował	Janusz Orłkowski	[illegible] ELEKTRYCZNA	