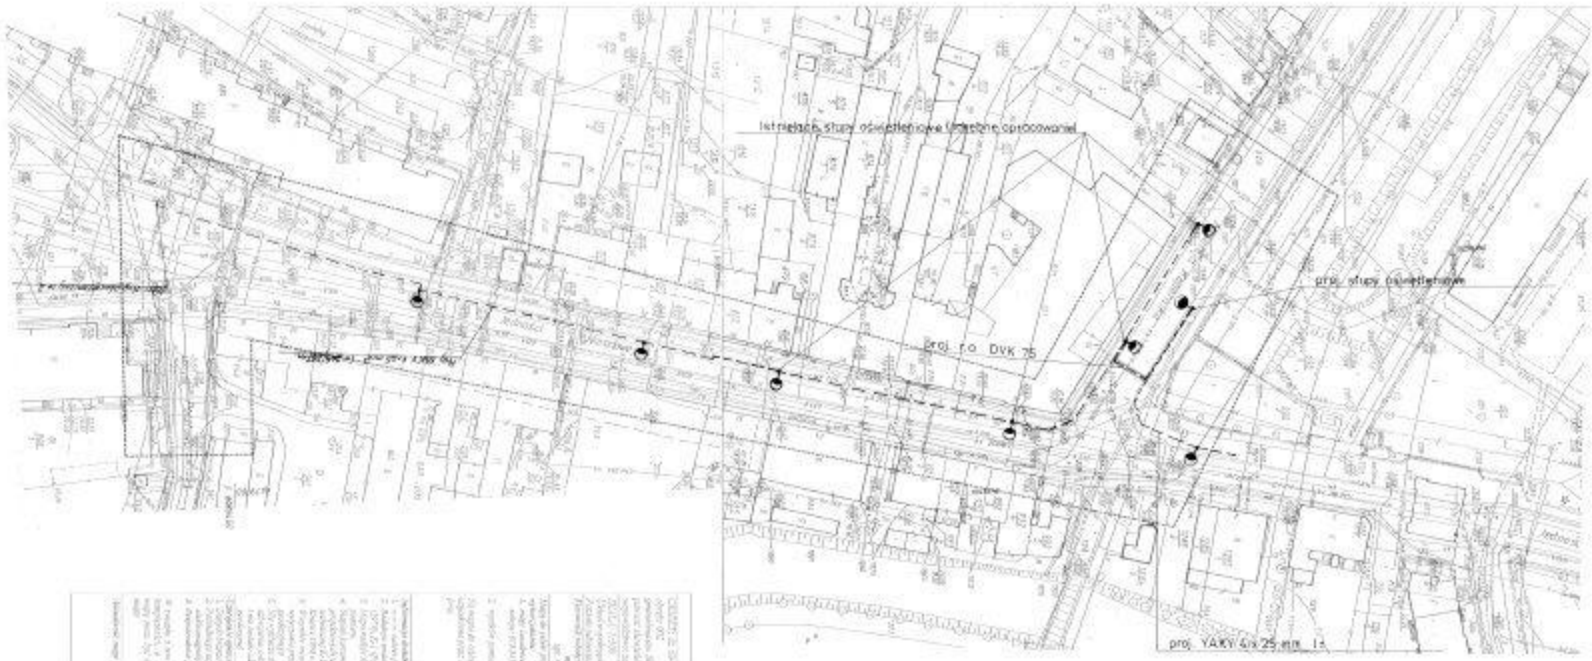

Gmina Miasto Sławno ul. M.C. Skłodowskiej 76-160 Sławno			
Obiekt: Oświetlenie drogowe ul. J. Narodowej i podświetlenie haset.			Nr typ. 3 Skala 1:500
Temat typ: Budowa oświetlenia drogowego ul. J. Narodowej i podświetlenia haset na działkach nr 626, 694, 695,276/2 w Sławnie plan sytuacyjny.			Data 02.2010
	Imię i nazwisko	Uprawnienia / branża	Podpis
Projektował	Janusz Ordkowski	MGR. INŻ. ELEKTRYK ELEKTRYCZNA	