



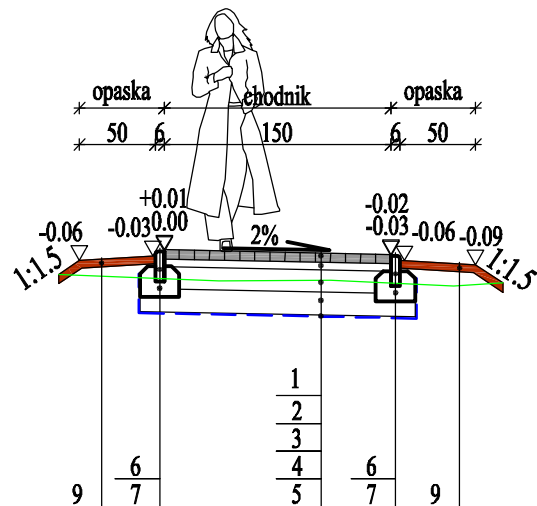

Oznaczenia:

1.	kostka betonowa grafitowa bez faz gr.6cm
2.	podsyпка piaskowo-cementowa 4:1, gr. 5cm
3.	podbudowa z kruszywa łamanego stabilizowanego mechanicznie o frakcji 0/31.5mm gr. 15cm
4.	warstwa odcinająca z pospółki gr.15cm
5.	warstwa seperacyjno-filtracyjno-wzmacniająca z geowłókniny o wytrzymałości na rozciąganie min. 40 kN/m
6.	obrzeże betonowe 6x20cm
7.	ława betonowa z betonu C12/15
8.	żwir rzeczny o frakcji 8/20mm gr.8cm
9.	ziemia urodzajna obsiana trawą gr.10mm

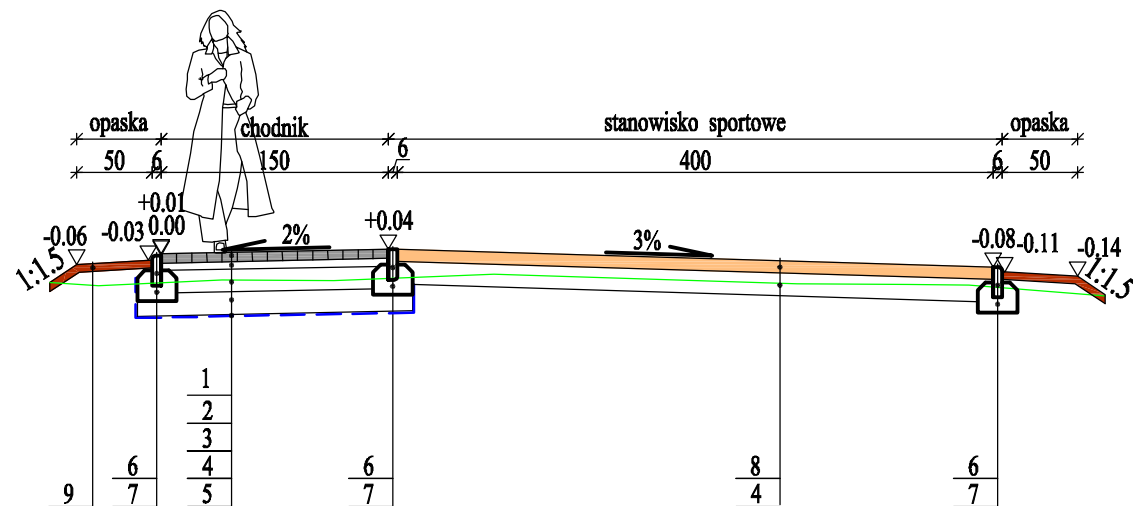

 Pracownia Projektowa		PRACOWNIA PROJEKTOWA "ELBI"		
		75-800 KOSZALIN, UL. 1-go MAJA 12/20		
Temat opracowania:		Siłownia na powietrzu.		
Inwestor:		Miasto Sławno, ul. M. Curie-Skłodowskiej 9, 76-100 Sławno		
Branża:	Drogowa	Tytuł rysunku: PRZEKROJE NORMALNE		
Stanowisko:	Imię i nazwisko:	Nr uprawnień:	Podpis:	Skala: 1:50
Projektował:	mgr inż. Adam Bińczyk	ZAP/0055/POOD/06		Data: 05.2014r.
Opracował:	mgr inż. Adam Bińczyk	ZAP/0055/POOD/06		Nr rys. 2
Sprawdził:	mgr inż. Angelika Elas-Bińczyk	ZAP/0056/POOD/06		
RYSUNEK NR 2		ARKUSZ NR 1/1		