


Szczegół konstrukcyjny -chodnik, stanowisko sportowe

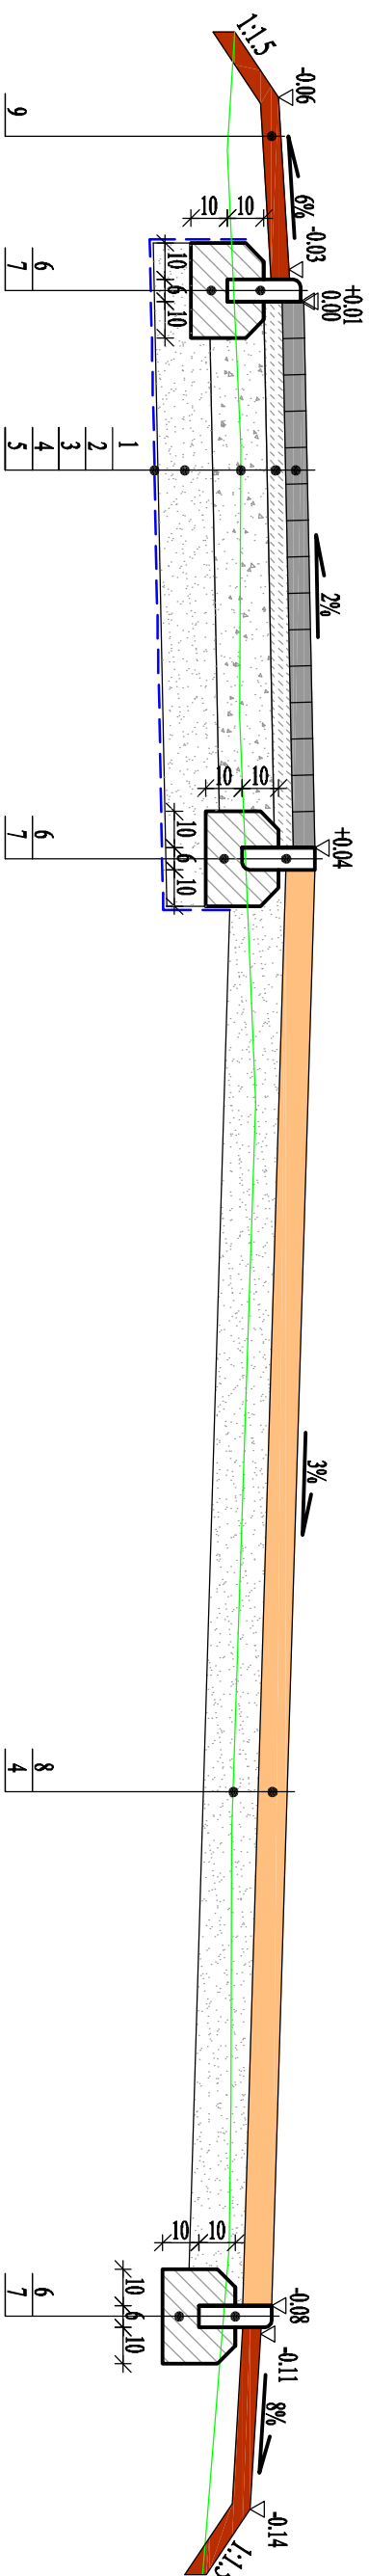

Oznaczenia:

1. kostka betonowa gładłowa bez faz gr. 6cm
2. podsypka piaskowo-cementowa 4:1, gr. 5cm
3. podbudowa z kruszywa łamanego stabilizowanego mechanicznie o frakcji 0/31.5mm gr. 15cm
4. warstwa odcinająca z pospółki gr. 1.5cm
5. warstwa separamcyjno-filtracyjno-wzmacniająca z geowłókniny o wytrzymałości na rozciąganie min. 40 kN/m
6. obrzeże betonowe 6x20cm
7. ława betonowa z betonu C12/15
8. żwir rzeczny o frakcji 8/20mm gr. 8cm
9. ziemia urodzajna obsiana trawą gr. 10mm

		PRACOWNIA PROJEKTOWA "ELBI"	
Pracownia Projektowa		75-800 KOSZALIN, UL. 1-go MAJA 12/20	
Temat opracowania:		Słownia na powietrzu.	
Inwestor:		Miasto Sławno, ul. M. Curie-Skłodowskiej 9, 76-100 Sławno	
Brana:	Drogowa	Typu rysunku:	PRZEKROJE KONSTRUKCYJNE
Stanowisko:	Imię i nazwisko:	Nr uprawnień:	Podpis:
Projektował:	mgr inż. Adam Biniczyk	ZAP/0055/P.OOD/06	
Opracował:	mgr inż. Adam Biniczyk	ZAP/0055/P.OOD/06	
			Nr rys.
Sprawił:	mgr inż. Angelika Elias-Biniczyk	ZAP/0050/P.OOD/06	
RYSUNEK NR 3		ARKUSZ NR 1/1	