


Legenda:
linia projektowa
linia istniejąca

PRACOWNIA PROJEKTOWA "E.L.B.I."			
75-800 KOSZALIN, UL. 1-go MAJA 12/20			
Temat opracowania: Silownia na powietrze			
Inwestor: Miasto Sławno, ul. M.Curie-Skłodowskiej 9, 76-100 Sławno			
Brana: Drogowa		Typ rysunku: PROFILE PODŁUŻNE	
Stanowisko: Inżynier i autor rysunku	Nr uprawnień:	Podpis:	Skala: 1:50/500
Projektował: mgr inż. Adam Błyszcz	ZAP/0055/POOD/06	Nr rys. 4	Data: 05.2014r.
Opracował: mgr inż. Adam Błyszcz	ZAP/0055/POOD/06		
Sprawił: mgr inż. Anna Katarzyna Błyszcz	ZAP/0055/POOD/06		


I-J




G-H

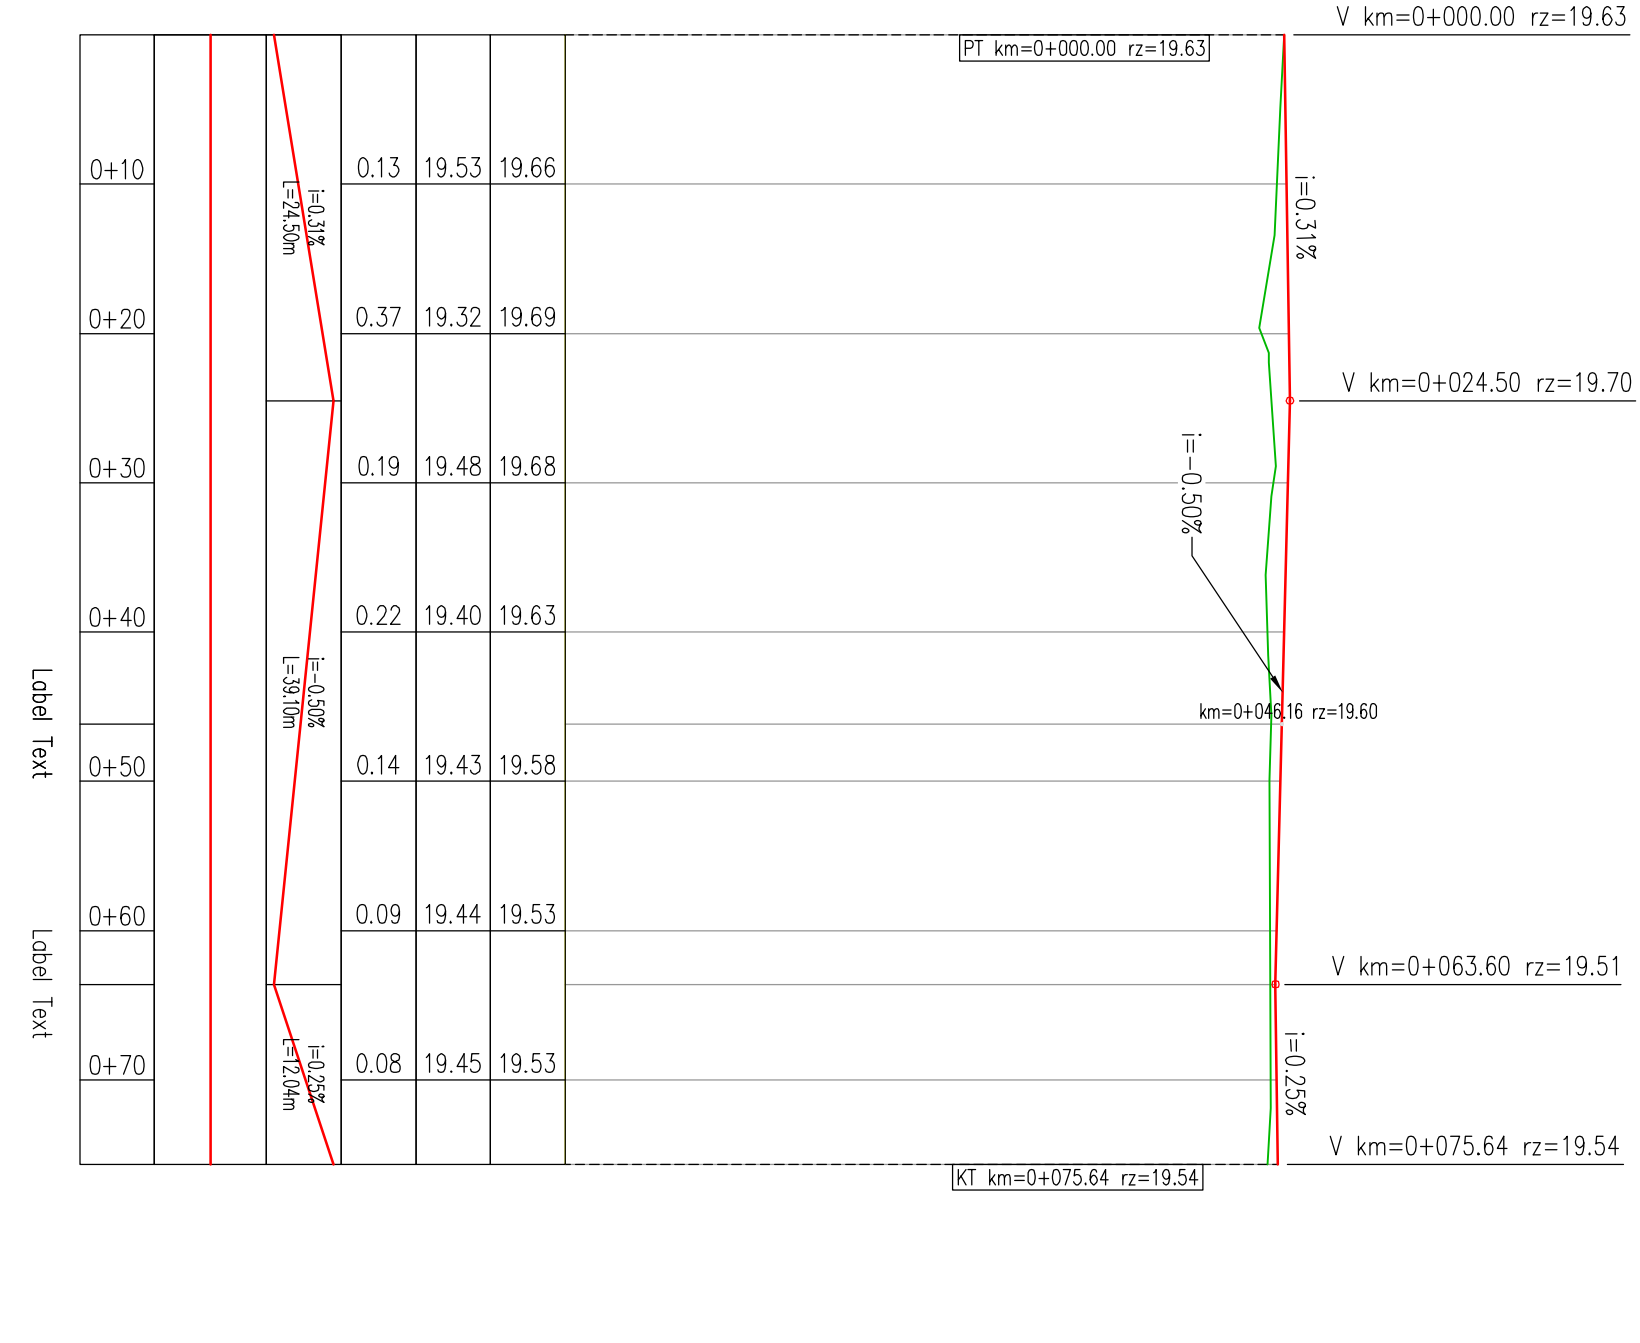


E-F

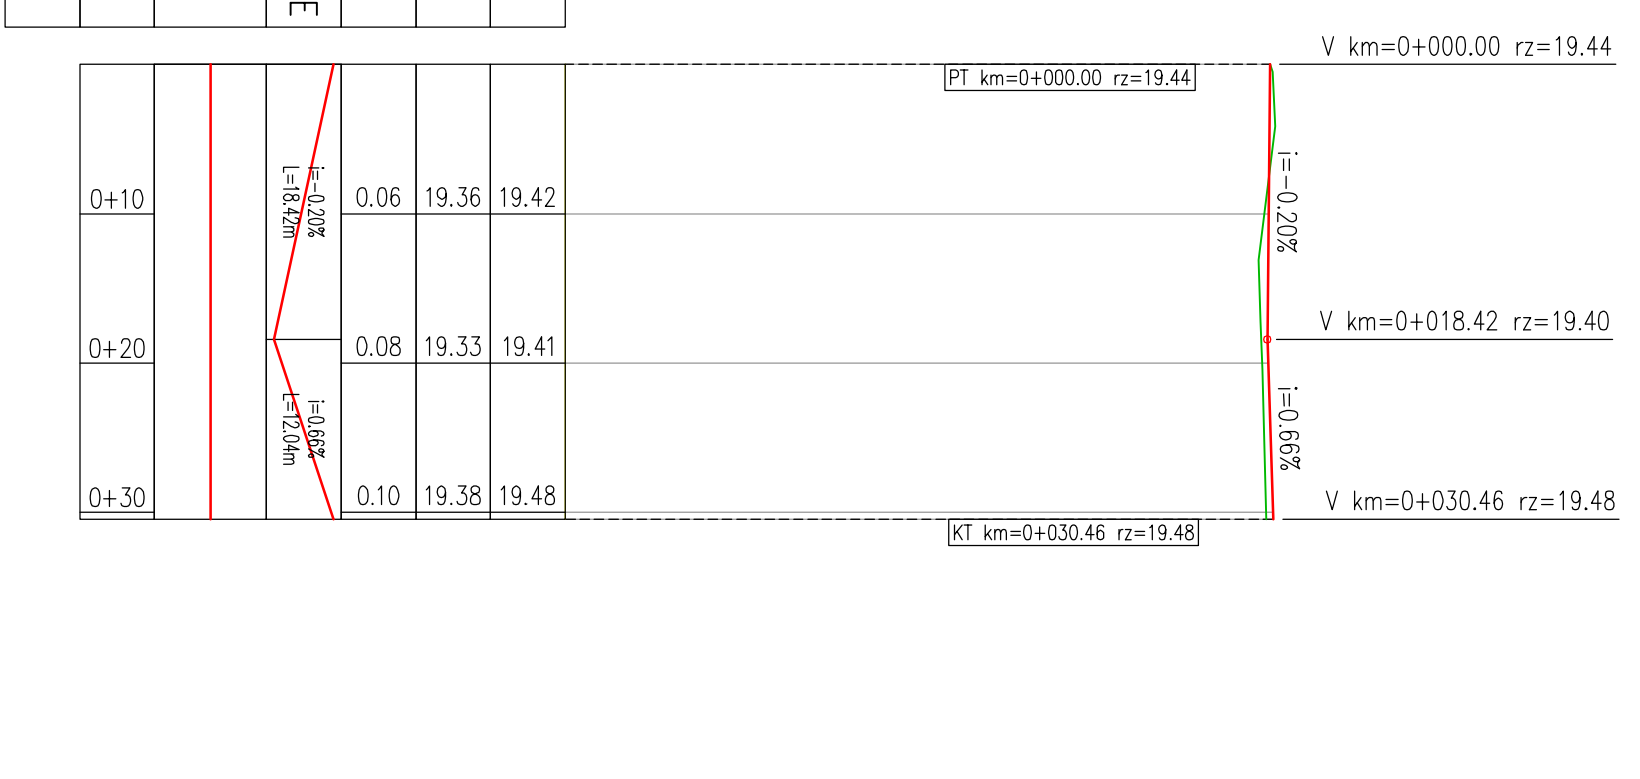


C-D

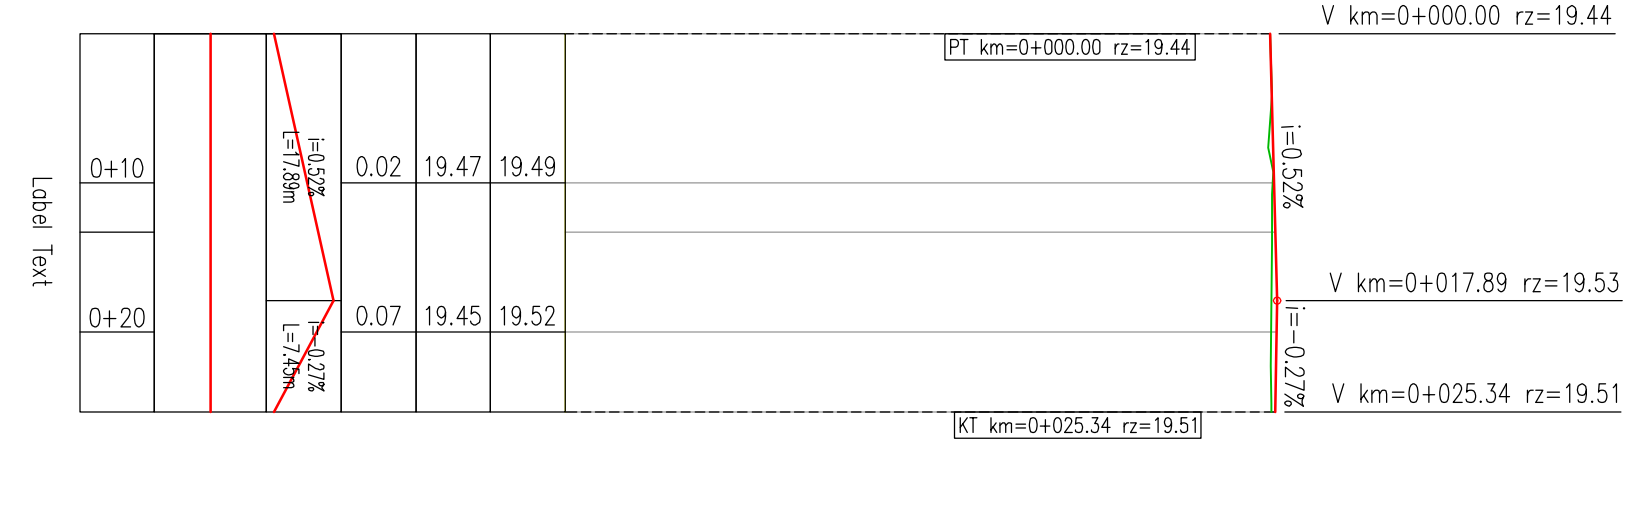

A-B

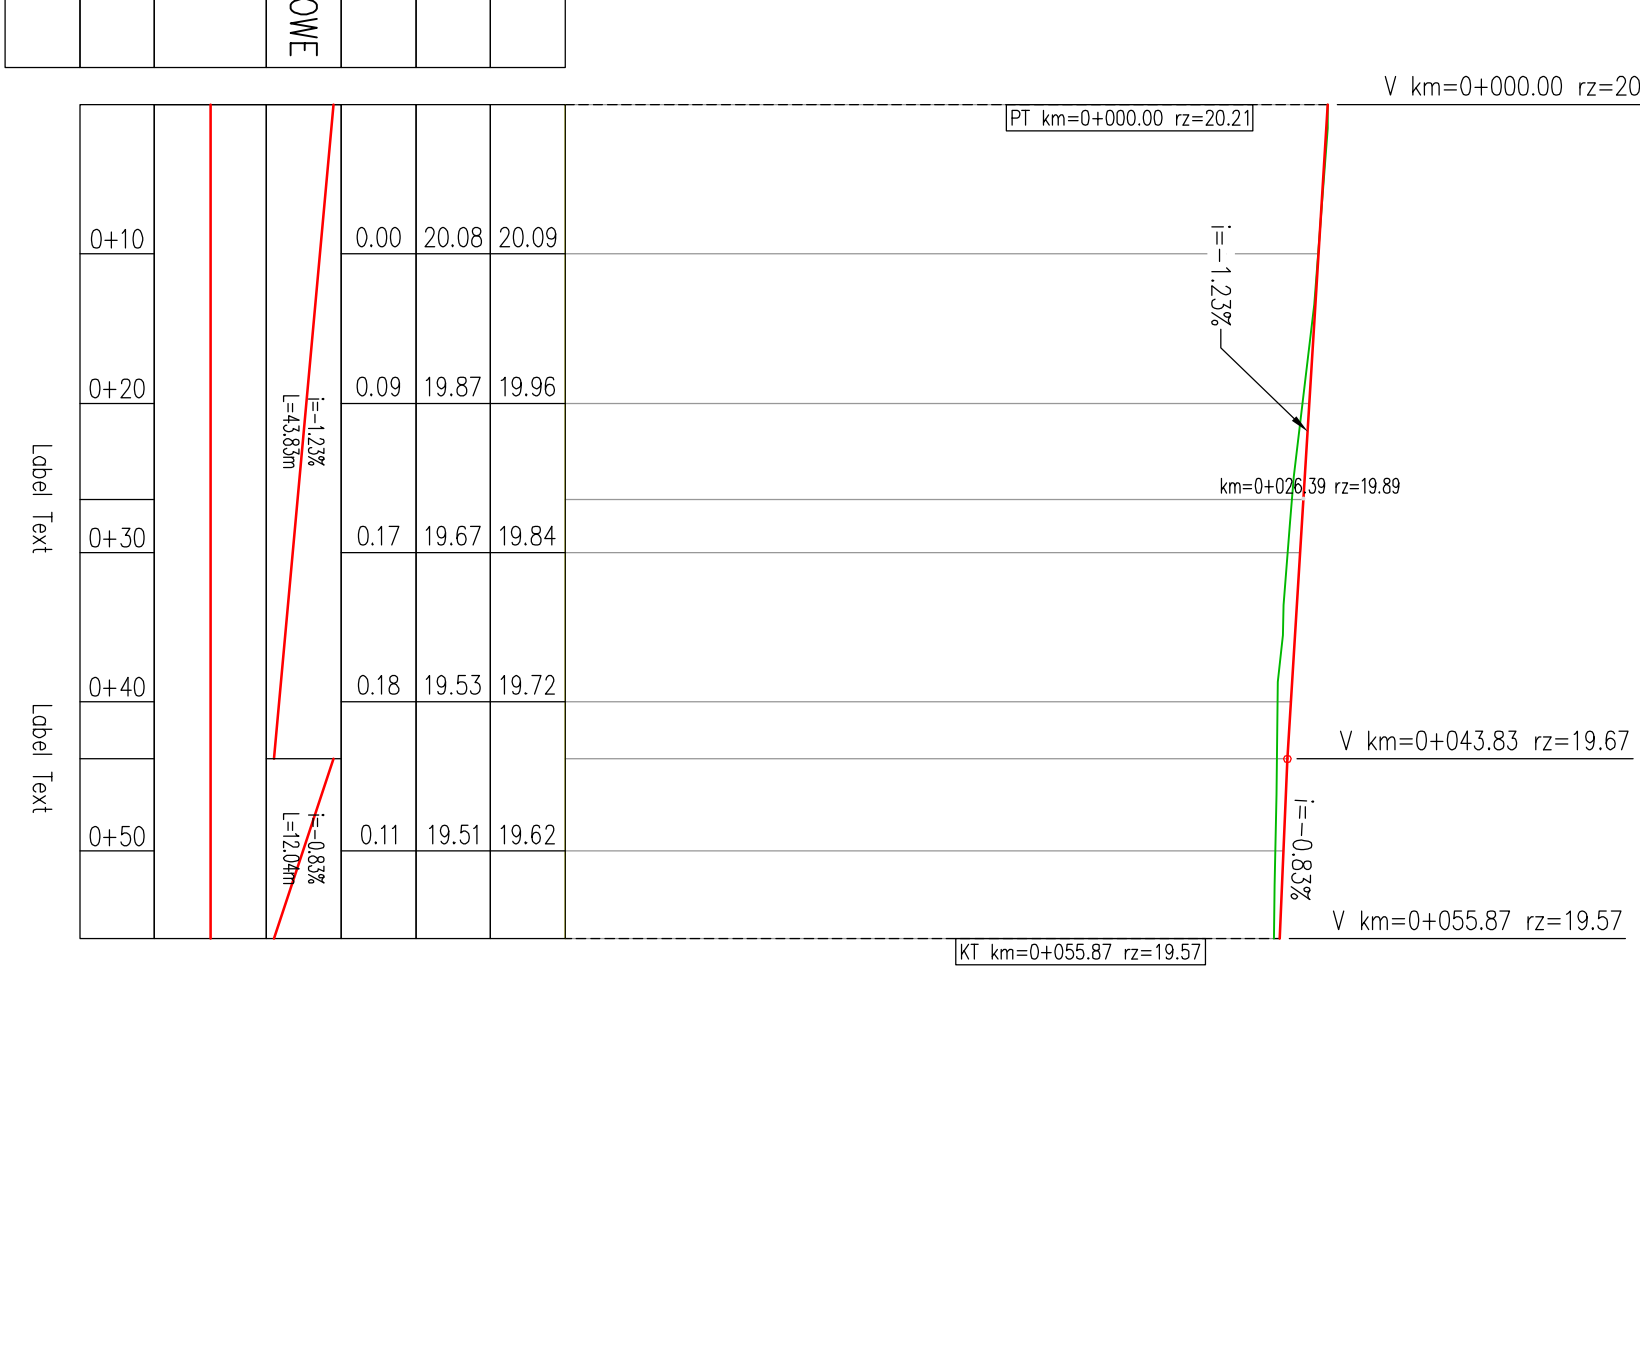

obwiednia K

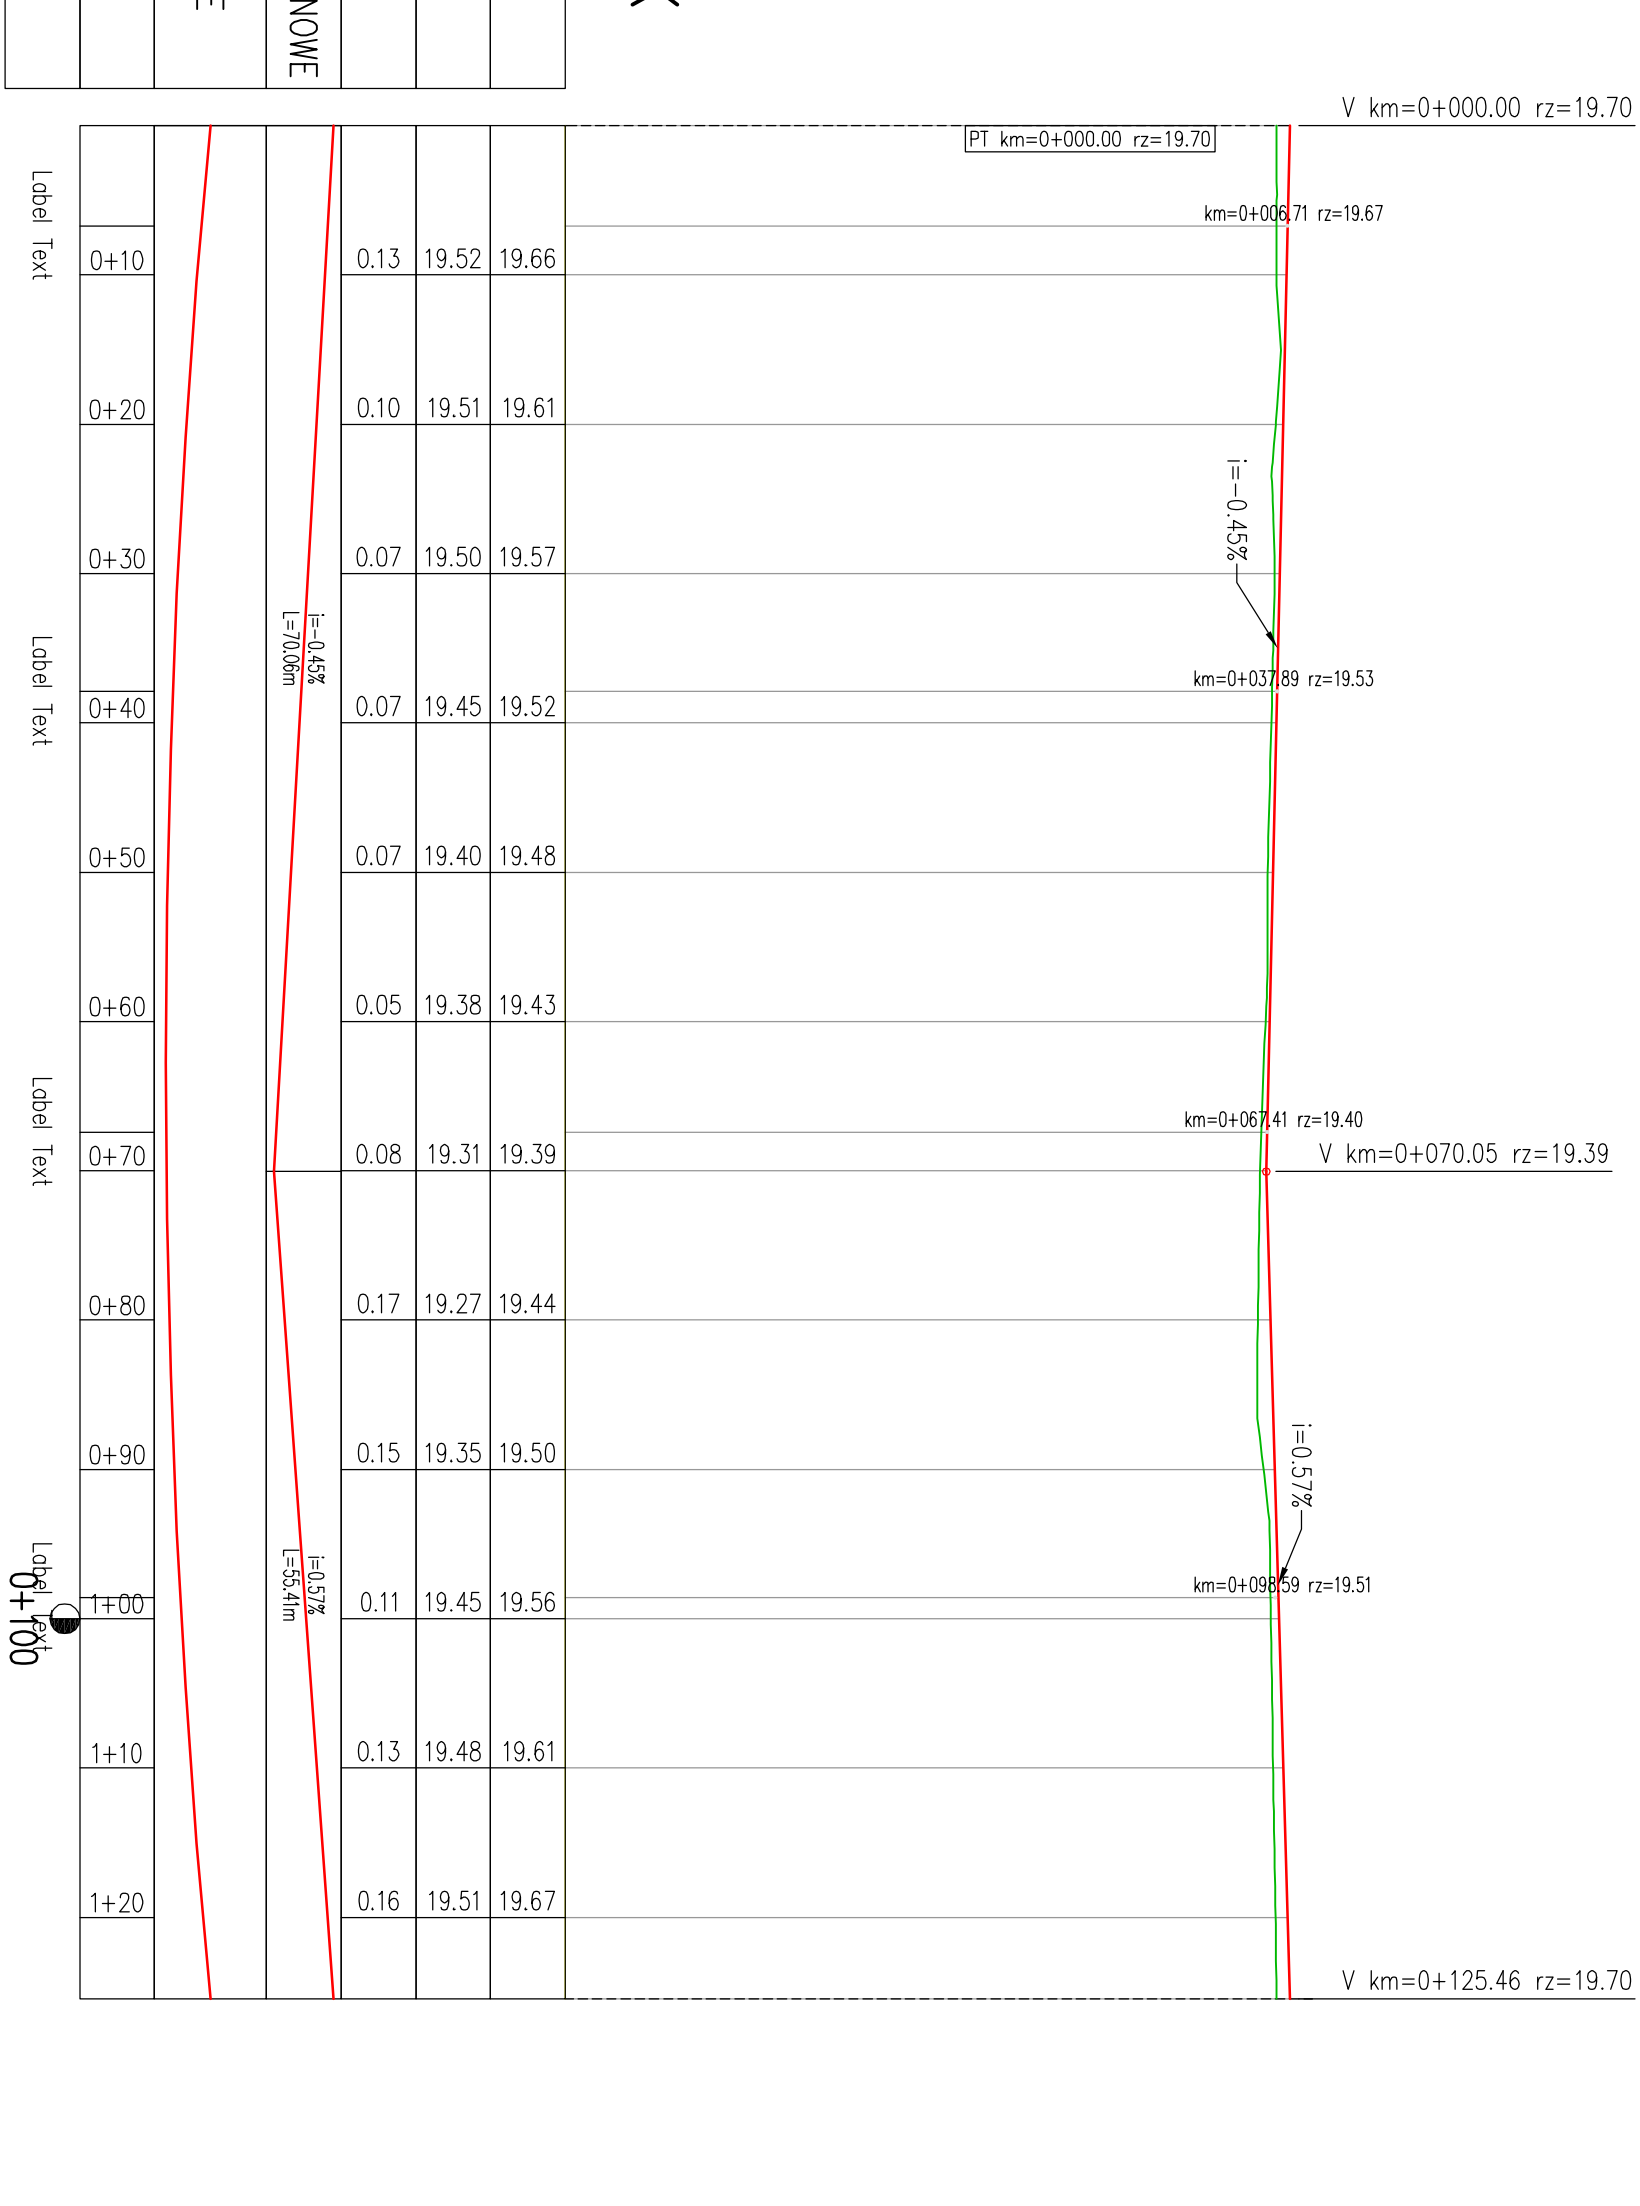

obwiednia L

