



## Szczegół konstrukcyjny -chodnik, jezdnia ul. Filtrowej

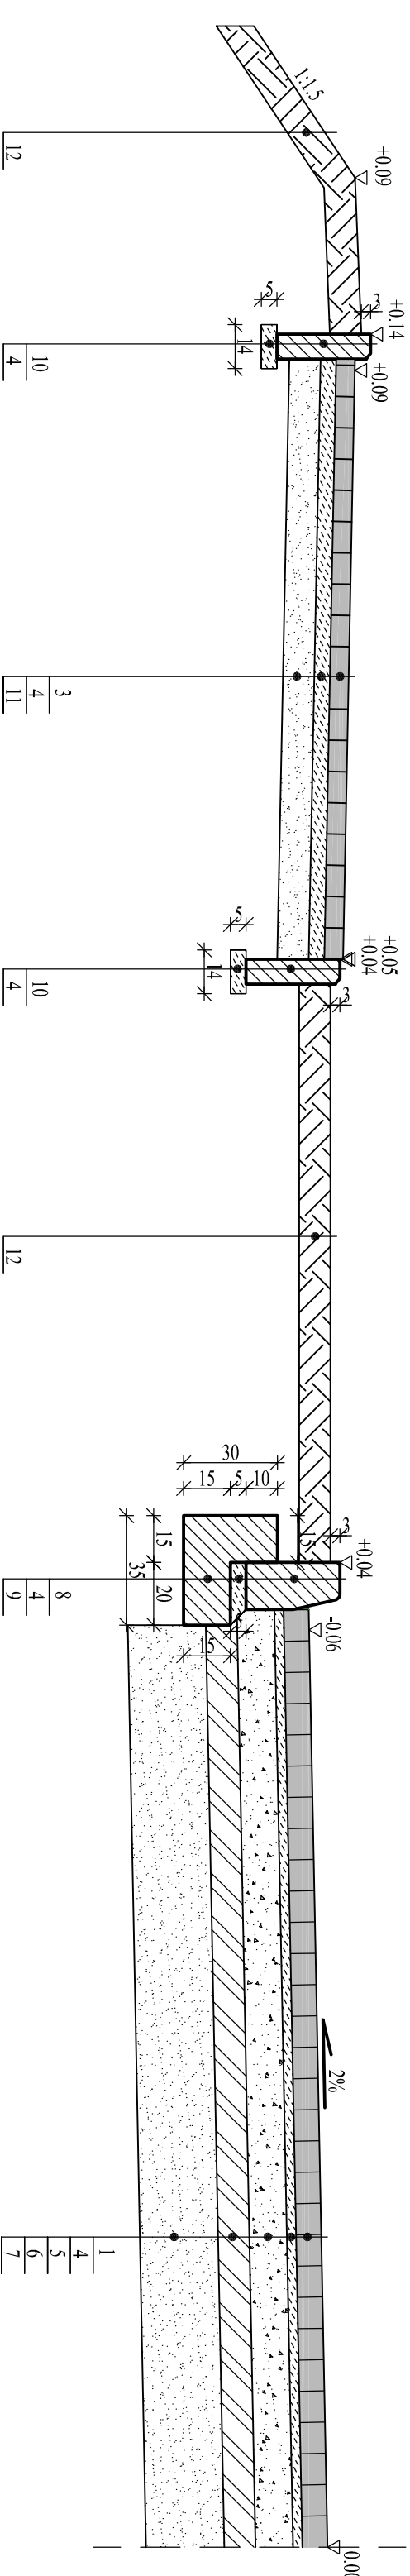

## Szczegół konstrukcyjny -zjazd

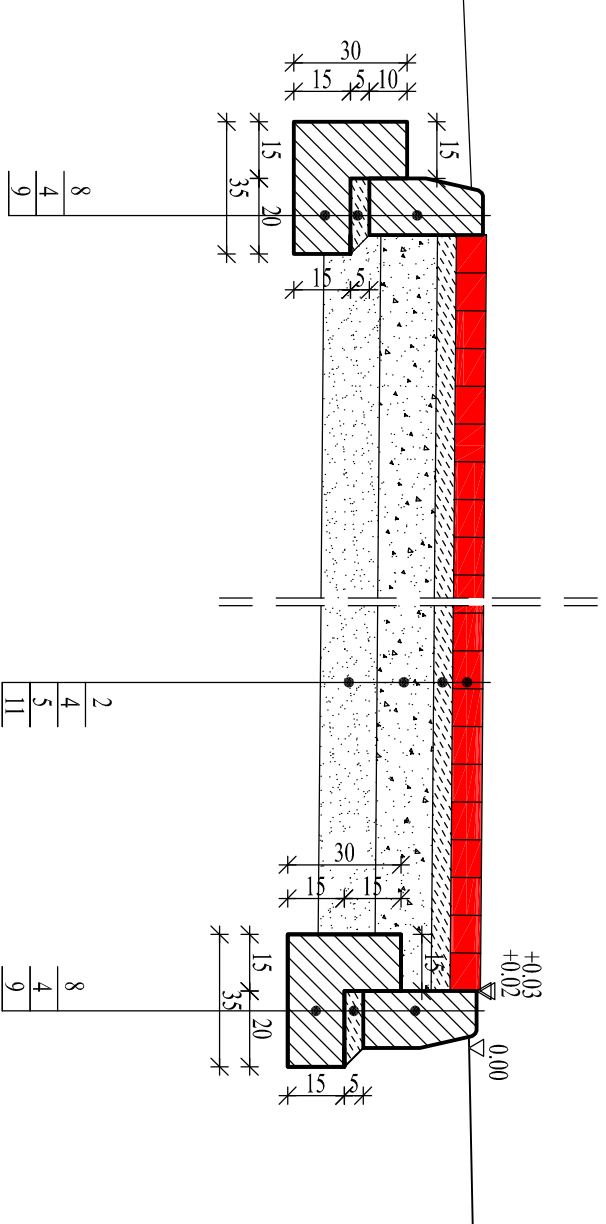

Oznaczenia:

1.	koszka betonowa szara gr.8cm
2.	koszka betonowa czerwona gr.8cm
3.	koszka betonowa szara gr.6cm
4.	podsyпка piaskowo-cementowa 4:1, gr.5cm
5.	podbudowa zasadnicza z chudego betonu, gr.12cm
6.	podbudowa pomocnicza z grunocementu Rm=1,5MPa, gr.10cm
7.	warstwa odcinająca z piasku gr.25cm
8.	kraweźnik betonowy 15x30cm
9.	ława betonowa z betonu B15
10.	obrzeże betonowe 8x30cm
11.	warstwa odcinająca z piasku gr.10cm
12.	humus gr.10cm

<b>ELBI</b>		<b>PRAĆOWNIA PROJEKTOWA "ELBI"</b>	
STARE BIELICE 70 i, 76-039 Biesiekierz		Przebudowa ulicy Filtrowej w Sławnie	
Temat opracowania:			
Investor:		Gmina Miejska w Sławnie, ul. M. Curie-Skłodowskiej 9	
Branża:		PRZEKROJE KONSTRUKCYJNE	
Stanowisko:		Imię i nazwisko:	
Projektował:		Nr uprawnień:	
Opracował:		Podpis:	
Sprawdził:		Skala: 1:20	
		Data: 1.2008r.	
		Nr rys. 4	