Przebudowa/remont ul. Zielonej w Sławnie wraz z odwodnieniem

SKALA 1:500

LEGENDA:

- projektowany kabel telekomunikacyjny po przełożeniu
- projektowana kanalizacja deszczowa
- projektowany krawężnik 15x22cm
- projektowane obrzeże 8x30cm
- kabel telekomunikacyjny do przesunięcia
- projektowany wpust uliczny

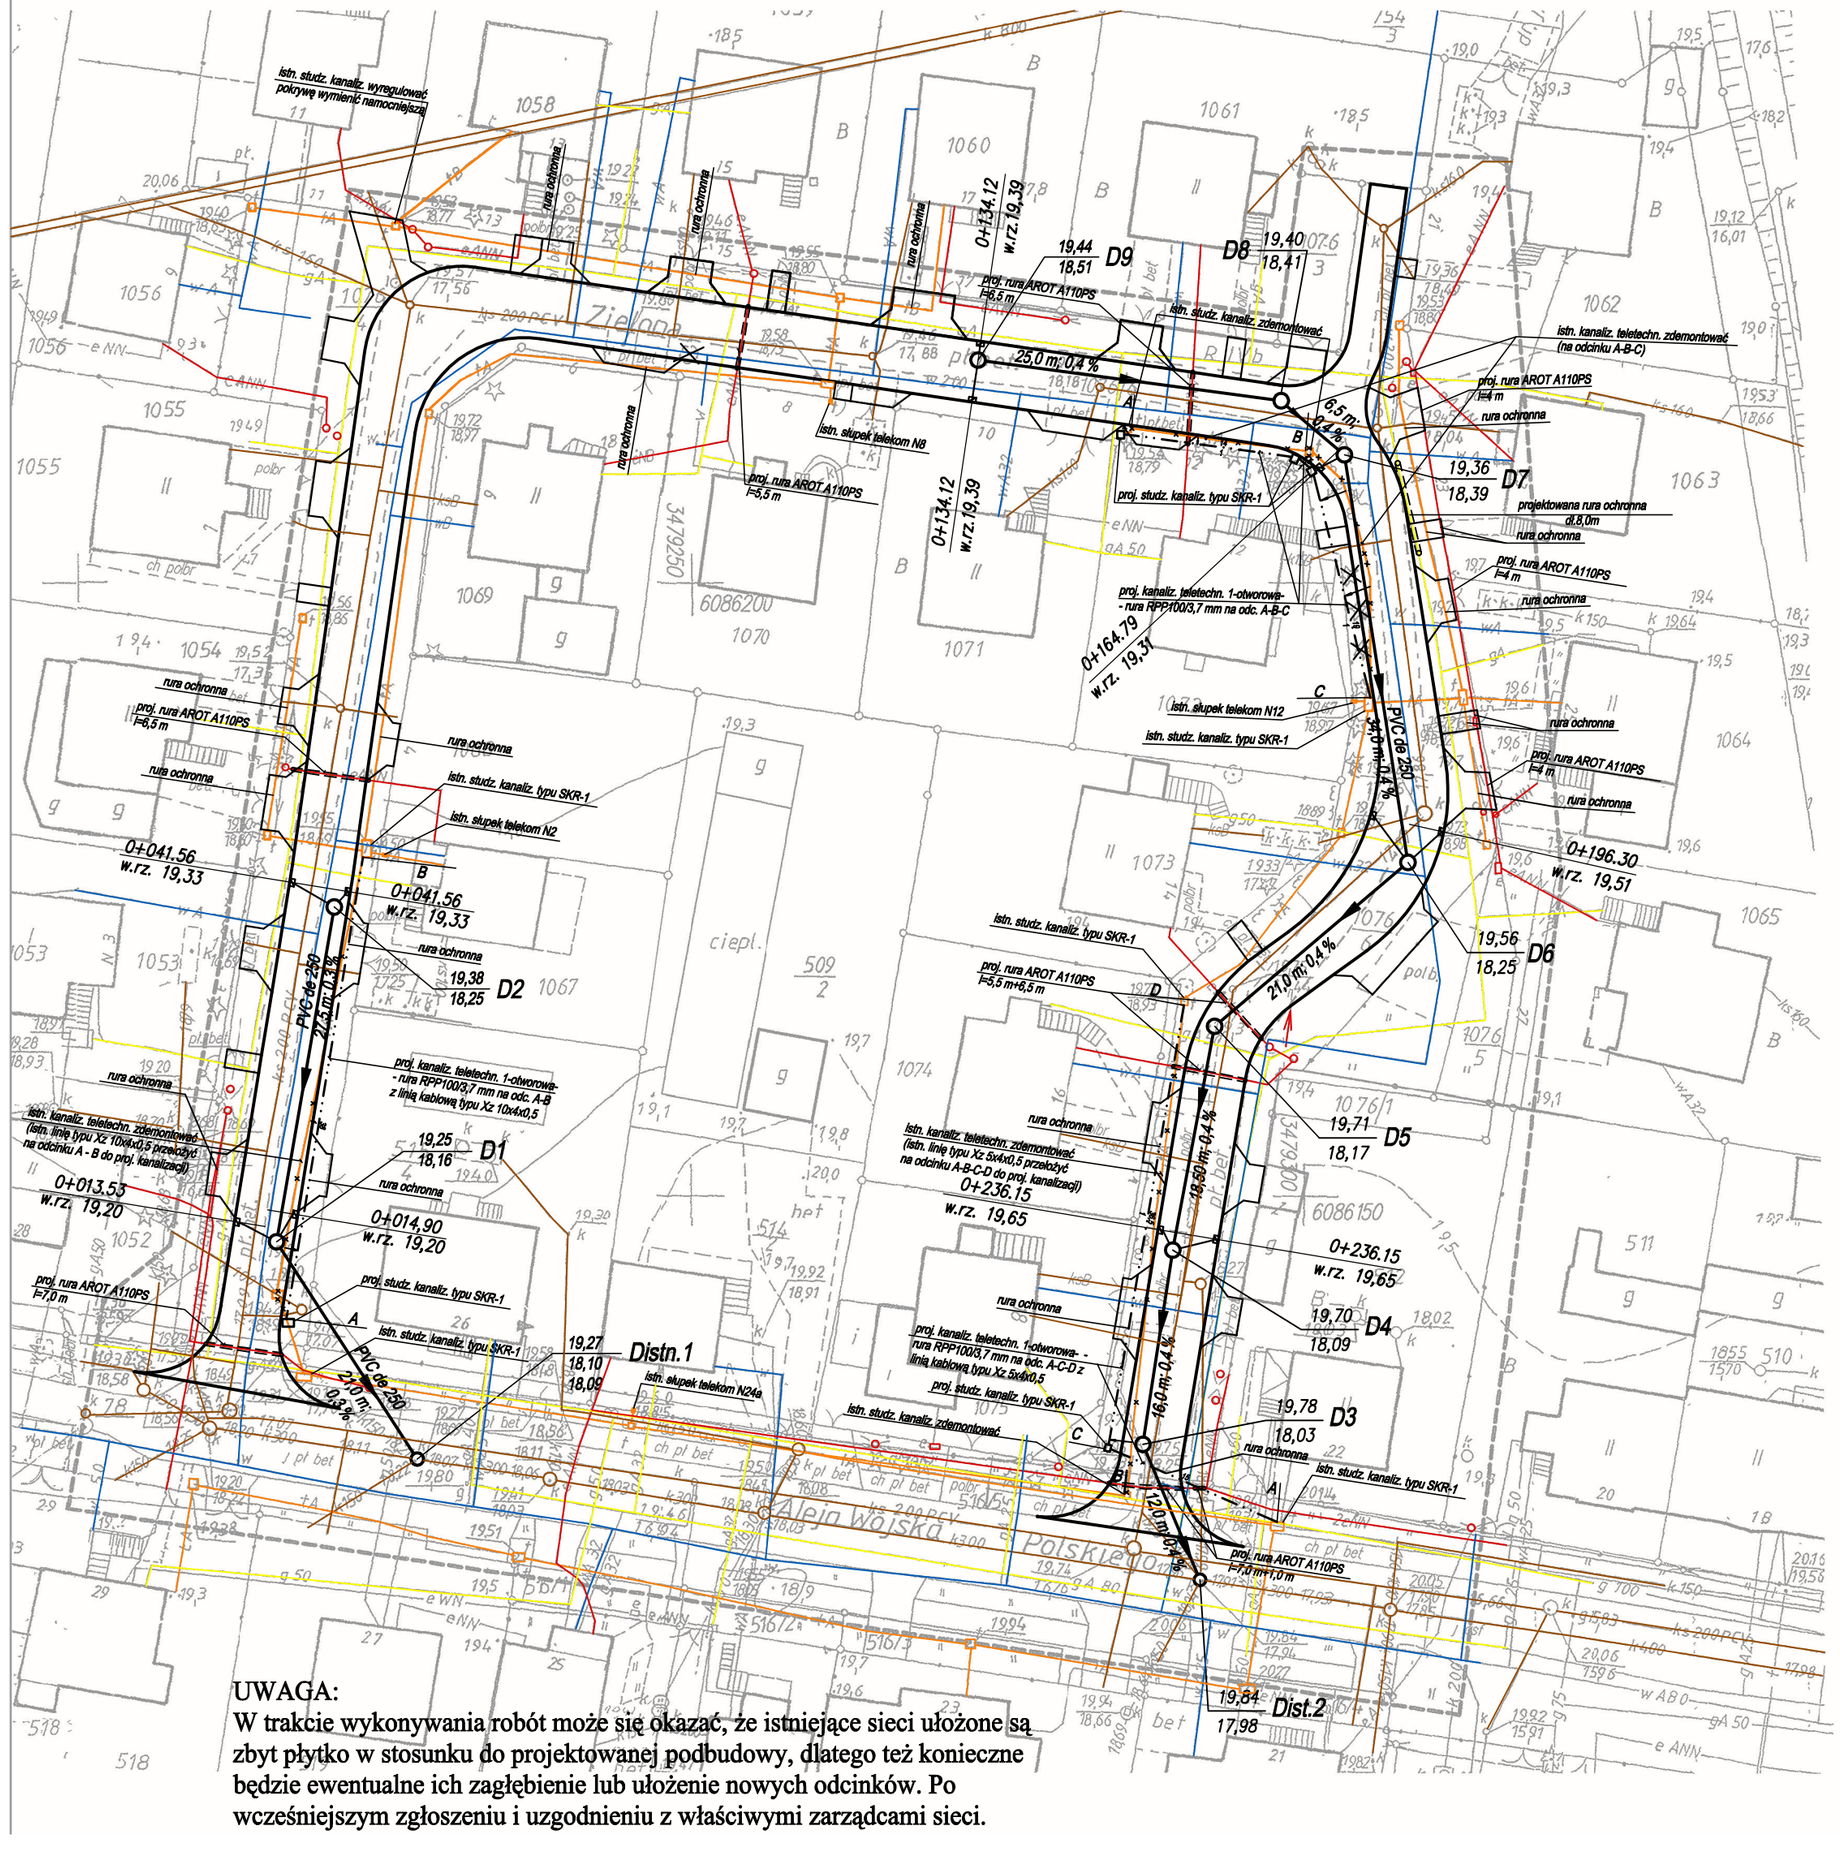

UWAGA:
W trakcie wykonywania robót może się okazać, że istniejące sieci ułożone są zbyt płytko w stosunku do projektowanej podbudowy, dlatego też konieczne będzie ewentualne ich zagłębienie lub ułożenie nowych odcinków. Po wcześniejszym zgłoszeniu i uzgodnieniu z właściwymi zarządcami sieci.

METRYKA MAPY DO CELÓW PROJEKTOWYCH

OBIEKT: ul. Zielona obręb: 002 Sławno miasto: Sławno powiat: sławieński województwo: zachodniopomorskie	Polkart Sp. z o.o. ul. Koszalińska 64 76-100 Sławno nazwa jednostki wykonawstwa geodezyjnego
SKALA: 1:500 Układ współrzędnych: „65" - strefa 3 Poziom odniesienia wysokości: Kronsztadt 1960	
Kierownik roboty: mgr inż. Adam Pietrzak upr. nr 17041/98 w zakr. 1, 2, 4	Wykonano w ramach roboty geodezyjnej: Zgłoszonej w PODGiK w Sławnie pod nr KERG: 237/36/2009
Mapę do celów projektowych sporządzono przy wykorzystaniu: 1. mapy zasadniczej w skali 1:500 sekcje: 313.341.2034, 313.341.2043 2. wyników pomiaru bezpośredniego Na mapie do celów projektowych wykazano następujące uzgodnione przez ZUDP projekty sieci uzbrojenia terenu: proj.	W zakresie opracowania znajduje się punkt osnowy sytuacyjnej nr 337, podlegający ochronie na podstawie art. 15, art. 48 ust. 1 pkt 3 ustawy Prawo geodezyjne i kartograficzne.
	Granice i nr działek ewidencyjnych wg danych PODGiK w Sławnie z dnia:24.03.2009 r.
Informacje dodatkowe: 1. ——— zakres pomiaru 2. Redakcja znaków zgodna z instrukcją techniczną K-1 (1979), K-1 (Podstawowa Mapa Kraju z 1998 r.) 3. Mapa nadaje się do celów projektowych w zakresie pomiaru 4. Stopień kartometryczności mapy do celów projektowych jest zgodny z przepisami instrukcji technicznej K-1 (1979), K-1 (Podstawowa Mapa Kraju z 1998 r.) 5. Wszystkie trwałe obiekty budowlane podlegają wytyczeniu przez jednostkę wykonawstwa geodezyjnego 6. Nie wykluczа się istnienia w terenie również uzbrojenia, o którym brak było informacji branżowych i nie zostało odnalezione w czasie inwentaryzacji geodezyjnej	Rejestracja: Starostwo Powiatowe w Sławnie Wydział Geodezji, Kartografii, Katastru i Gospodarki Nieruchomościami Zespół Uzgadniania Dokumentacji Projektowej Na podstawie art. 27 i 28 ustawy z dnia 17 maja 1989r. Prawo Geodezyjne i Kartograficzne (Dz. U. Nr 30, poz. 163 z póź. zm) stwierdza, że w zakresie przedłożonego opracowania mapa ~~zawiera~~-nie zawiera projektowanej sieci zaewidencjonowane w Z.U.D.P. 18.06.2009 r. Zespół Uzgadniania Dokumentacji Projektowej Starostwo Powiatowe w Sławnie informuje, że w obszarze objętym niniejszą mapą zasadniczą nie ma aktualnie aktualizacji treści mapy zasadniczej. Informacje z powyższego uzupełniającego przyjęto do zasobu powiatowego w dniu 17.06.2009 i zaewidencjonowano pod nr GN.II.7443/337/09 Niniejsza mapa może służyć do celów projektowych. Projektowane obiekty budowlane wymagające pozwolenia na budowę podlegają wytyczeniu i inwentaryzacji powykonawczej przez jednostki uprawnione do wykonywania prac geodezyjnych. Sławno, 17.06.09 Z upr. STAROSTY (imię i nazwisko, podpis, stanowisko i służbowa pieczęć wydającego) Kierownik Ośrodka Dokumentacji Geodezyjnej i Kartograficznej
Aktualność mapy do celów projektowych na dzień: 02.04.2009 r.	GEODETA UPRAWNIONY GUGiK Kierownik jednostki wykonawstwa geodezyjnego: 17041/99 Adam Pietrzak

Inwestor:	Gmina Miasto Sławno ul. M.C Skłodowskiej 9 76-100 Sławno				
Jednostka projektowa:	Zakład Usług Inwestycyjnych Rafał Konon ul. Zwycięstwa 78 /8 75-042 Koszalin				
Temat opracowania:	***Budowa kanalizacji deszczowej w m. Sławno ul. Zielona***				
Branża: **Sanitarna**	Tytuł rysunku: **PROJEKT ZAGOSPODAROWANIA TERENU**				
Stanowisko	Imię i nazwisko	Nr upraw.	Podpis:	Skala:	Nr rys.
Projektant:	mgr inż. Rafał Konon	upr. POM/0031/POOS/04		**1:500**	**1**
Sprawdził:	mgr inż. Danuta Gajewska	upr. St-452/89		Nr umowy:	Data: **11.2009 r.**