


1 96 5 5 86 5 5 92 4 1

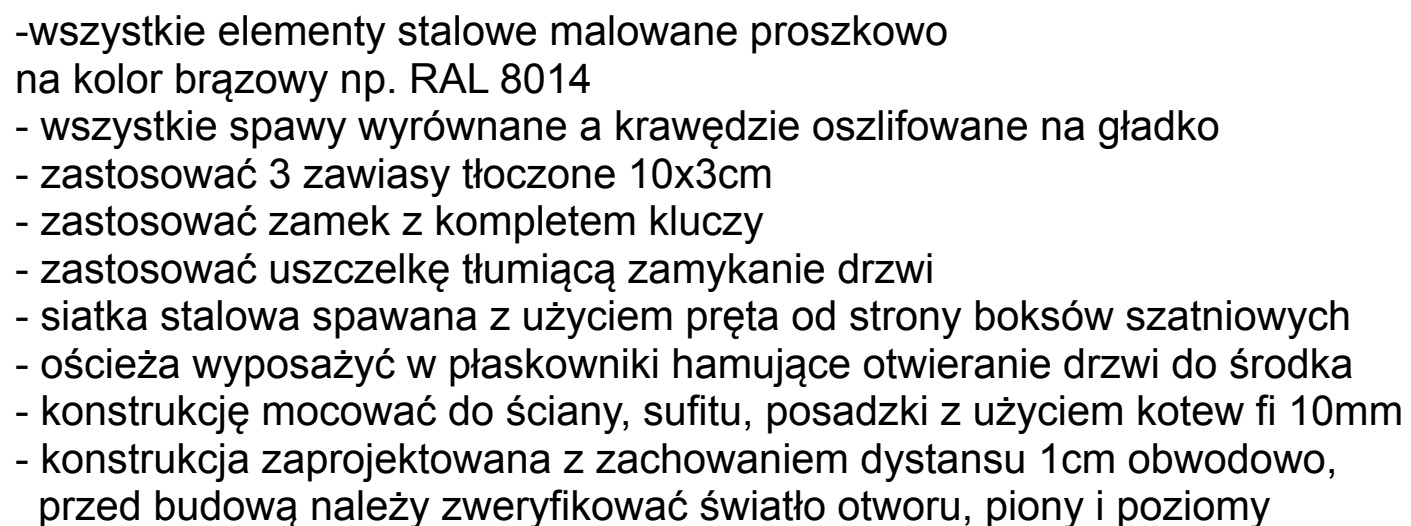

A9

**BOKSY
SZATNIOWE
SKRAJNE**

Przystosowanie - przebudowa budynku na potrzeby szkoły podstawowej z zagospodarowaniem terenu przy Placu Sportowym 1 w Sławnie

PLAC SPORTOWY 1 W SŁAWNIE
DZ. NR EWID. 977/5 OBR. SŁAWNO 2

1:25
FAZA:
ROBOTY
BUDOWLANE
DATA: 12.2019r.

BAS PRACOWNIA ARCHITEKTONICZNA
PATRYK KRUPCZAŁA
UL. WITKIEWICZA 54/14, 71-125 SZCZECIN
mgr inż. arch. Patryk Krupczała, PODPIS:
upr. proj. b.o. w spec. arch. 24/ZPOIA/OKK/2013