


Załącznik do uchwały Nr XLIX/330/2006 Rady Miejskiej w Sławnie z dn. 31 marca 2006 r.

skala 1 : 500

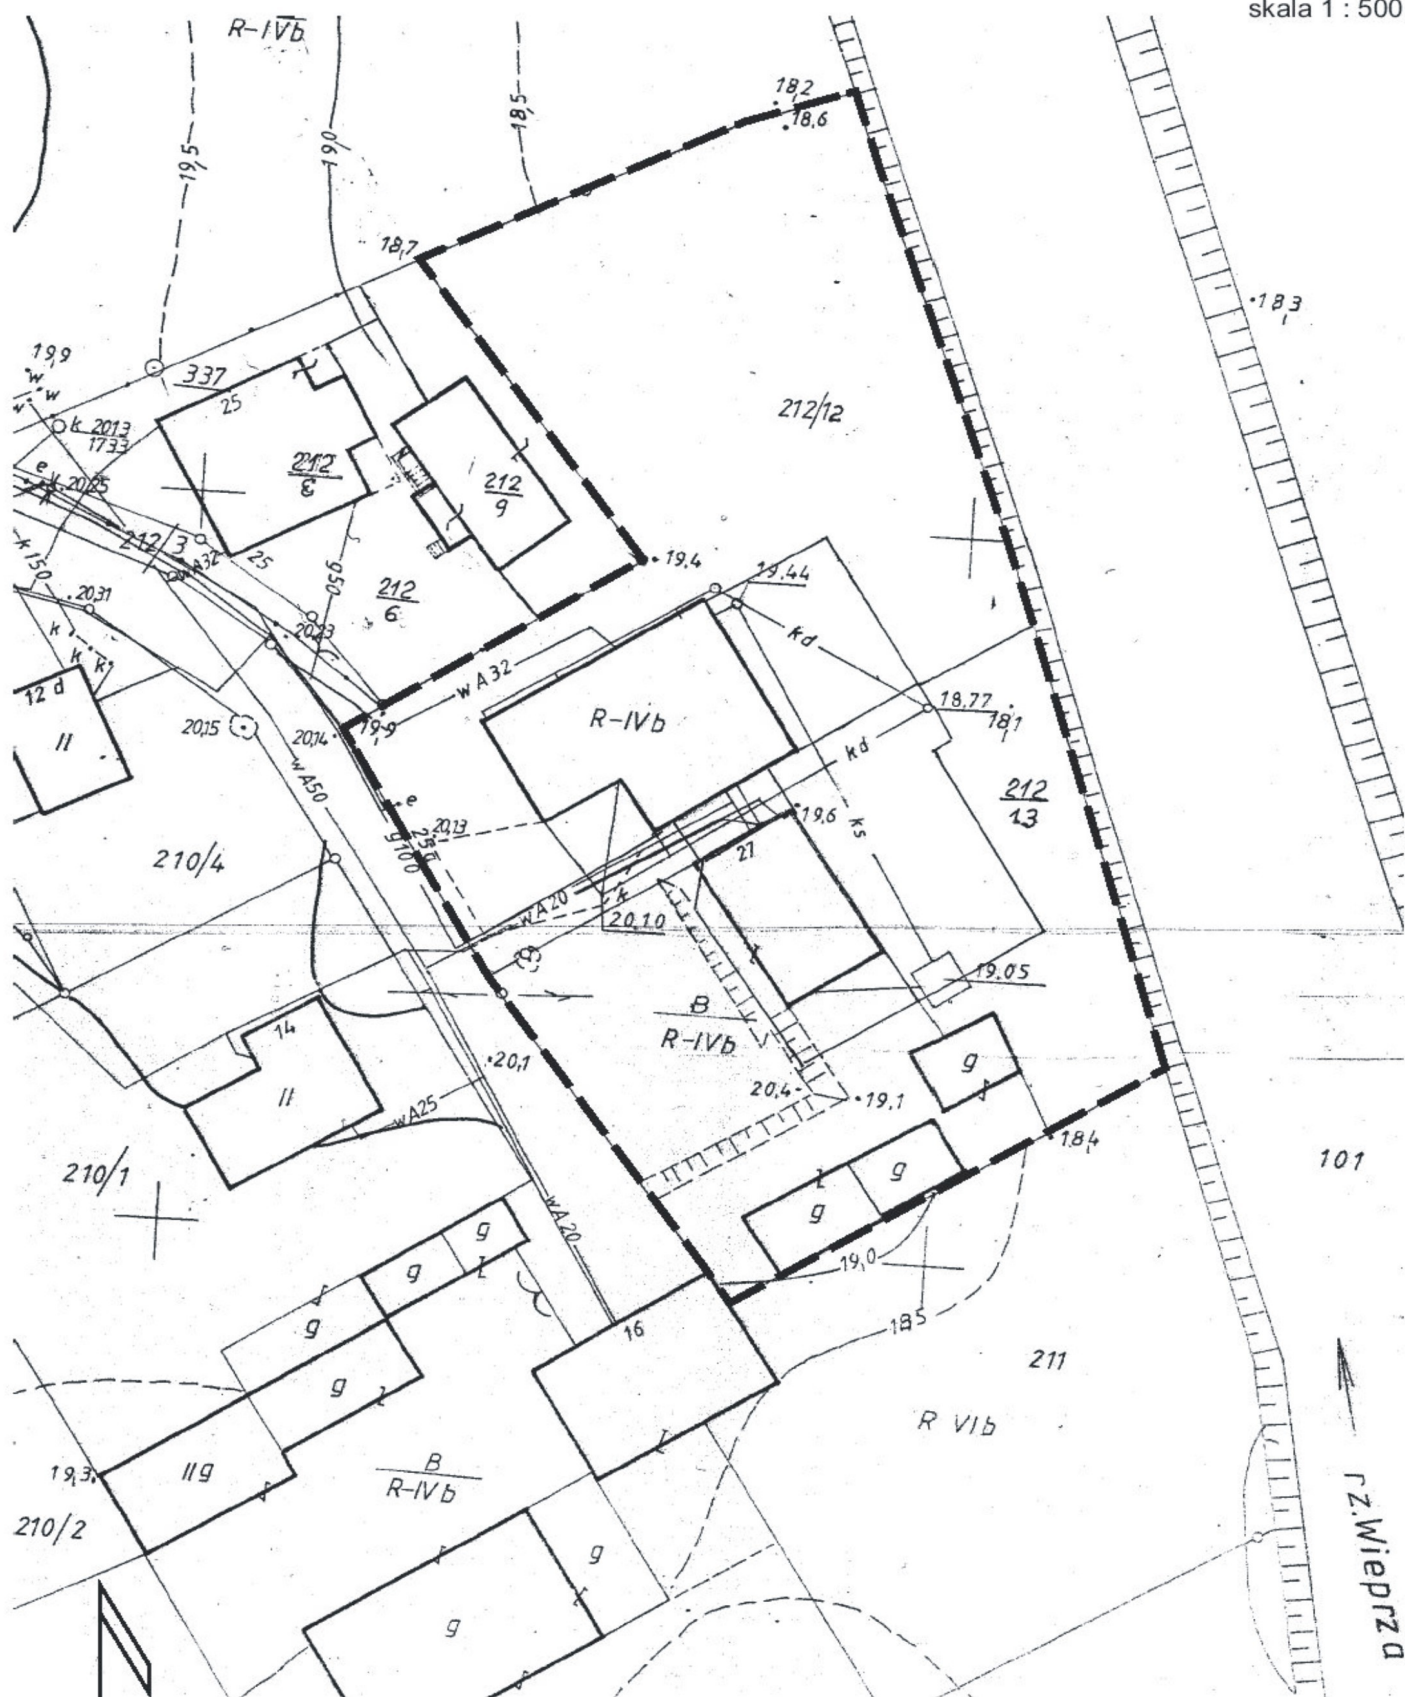

LEGENDA:

— — — — — granica opracowania planu