


ZJAZDY NA POSESJE

UWAGI:


- TYP ZJAZDU DOSTOSOWAĆ DO ISTN. WARUNKÓW WYSOK. W TERENIE.
- PODBUDOWĘ ZJAZDÓW POSZERZYĆ O 20cm PO OBU STRONACH.
- WYZNACZENIE ZJAZDU W CHODNIKU POPRZECZ ZMIANĄ KOLORU KOSTKI NA KONTRASTOWY - CZERWONY LUB CZARNY.

ZJAZD PRZEZ CHODNIK - 1

Rzut 1:50

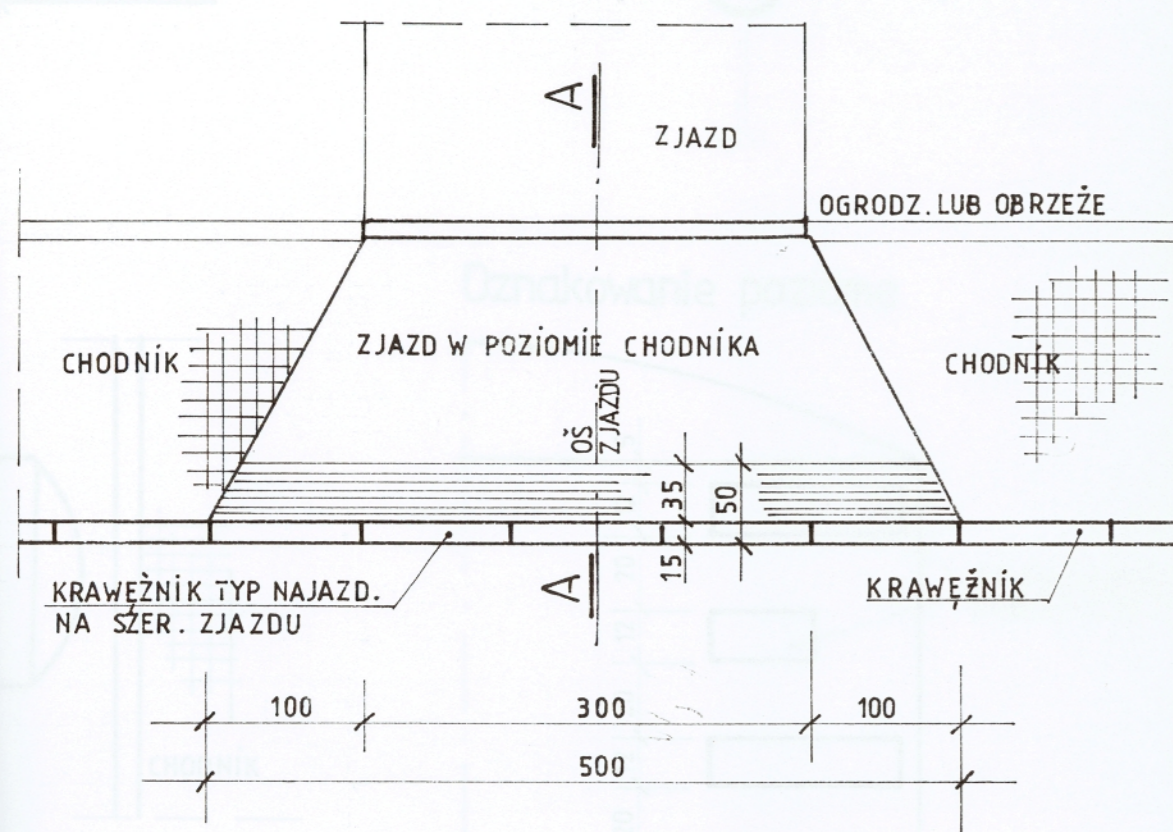


Widok 1:50:10

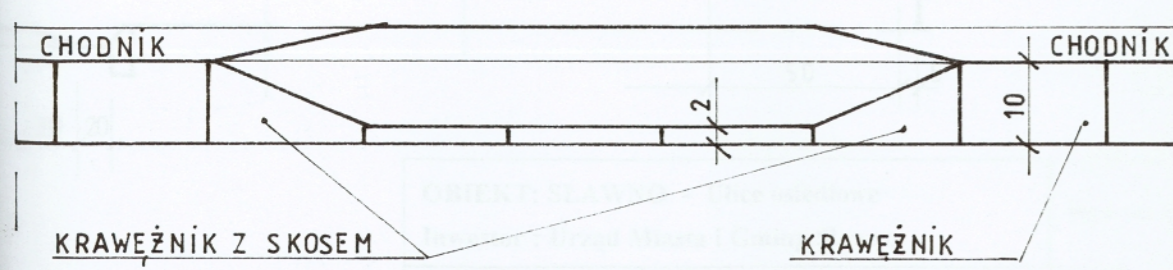


ZJAZD PRZEZ CHODNIK - 2

Rzut 1:50

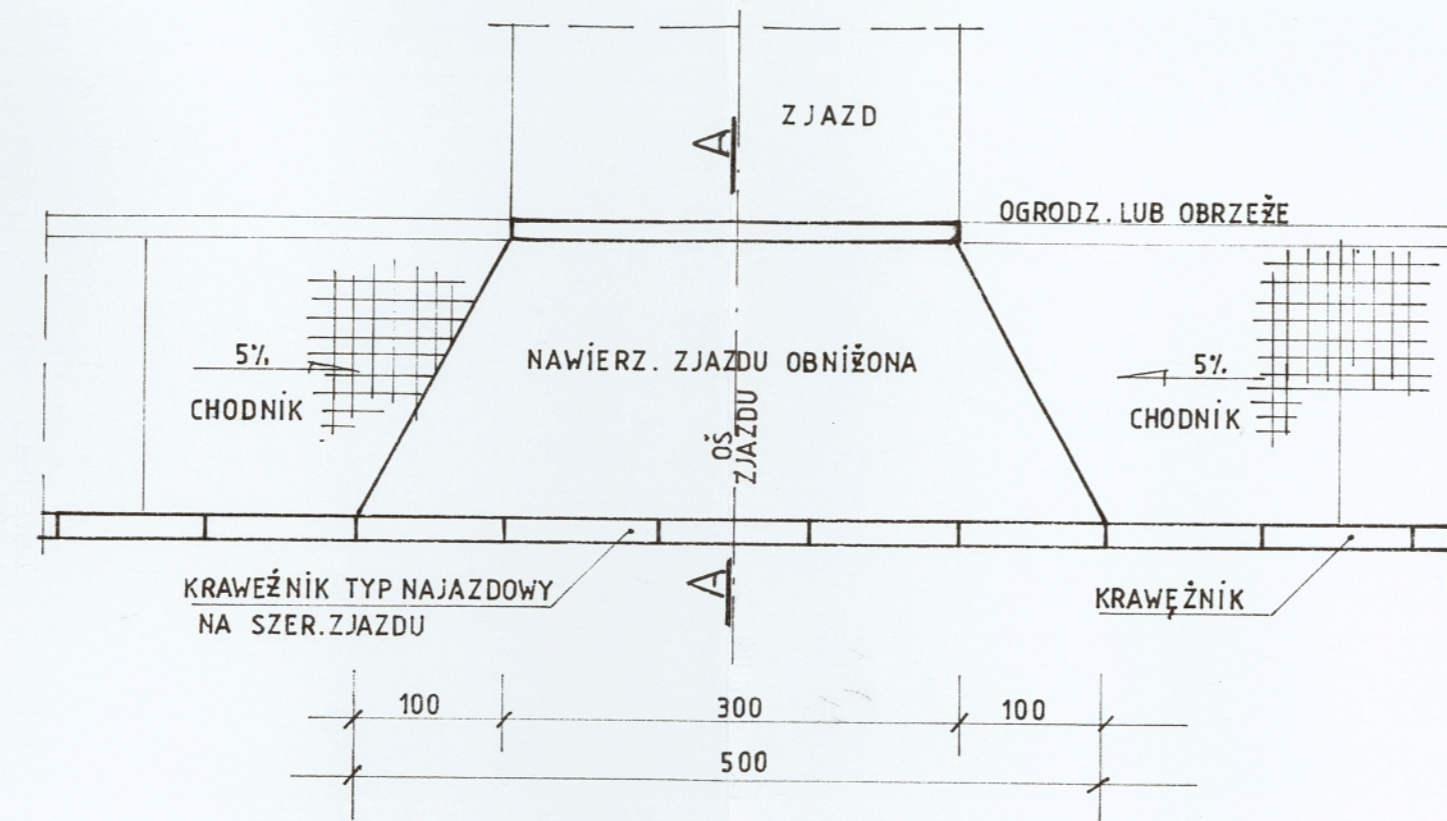


Widok 1:50:10

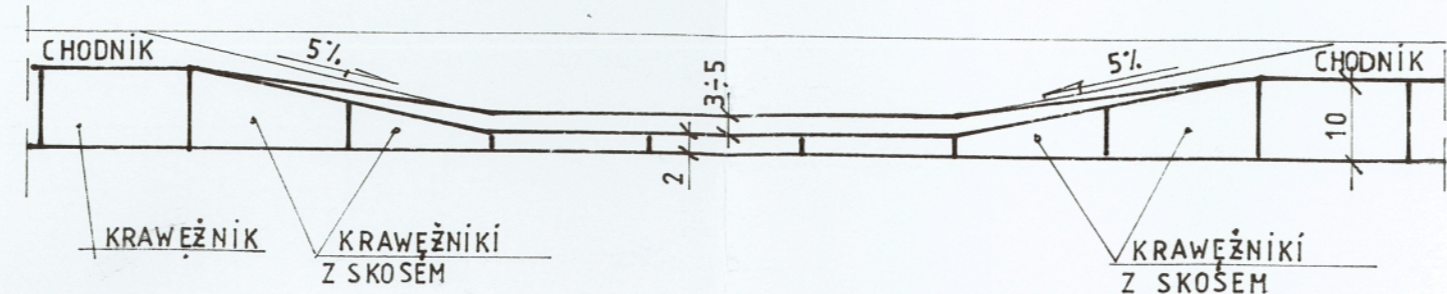


ZJAZD PRZEZ PAS ZIELENI - 3


Rzut 1:50

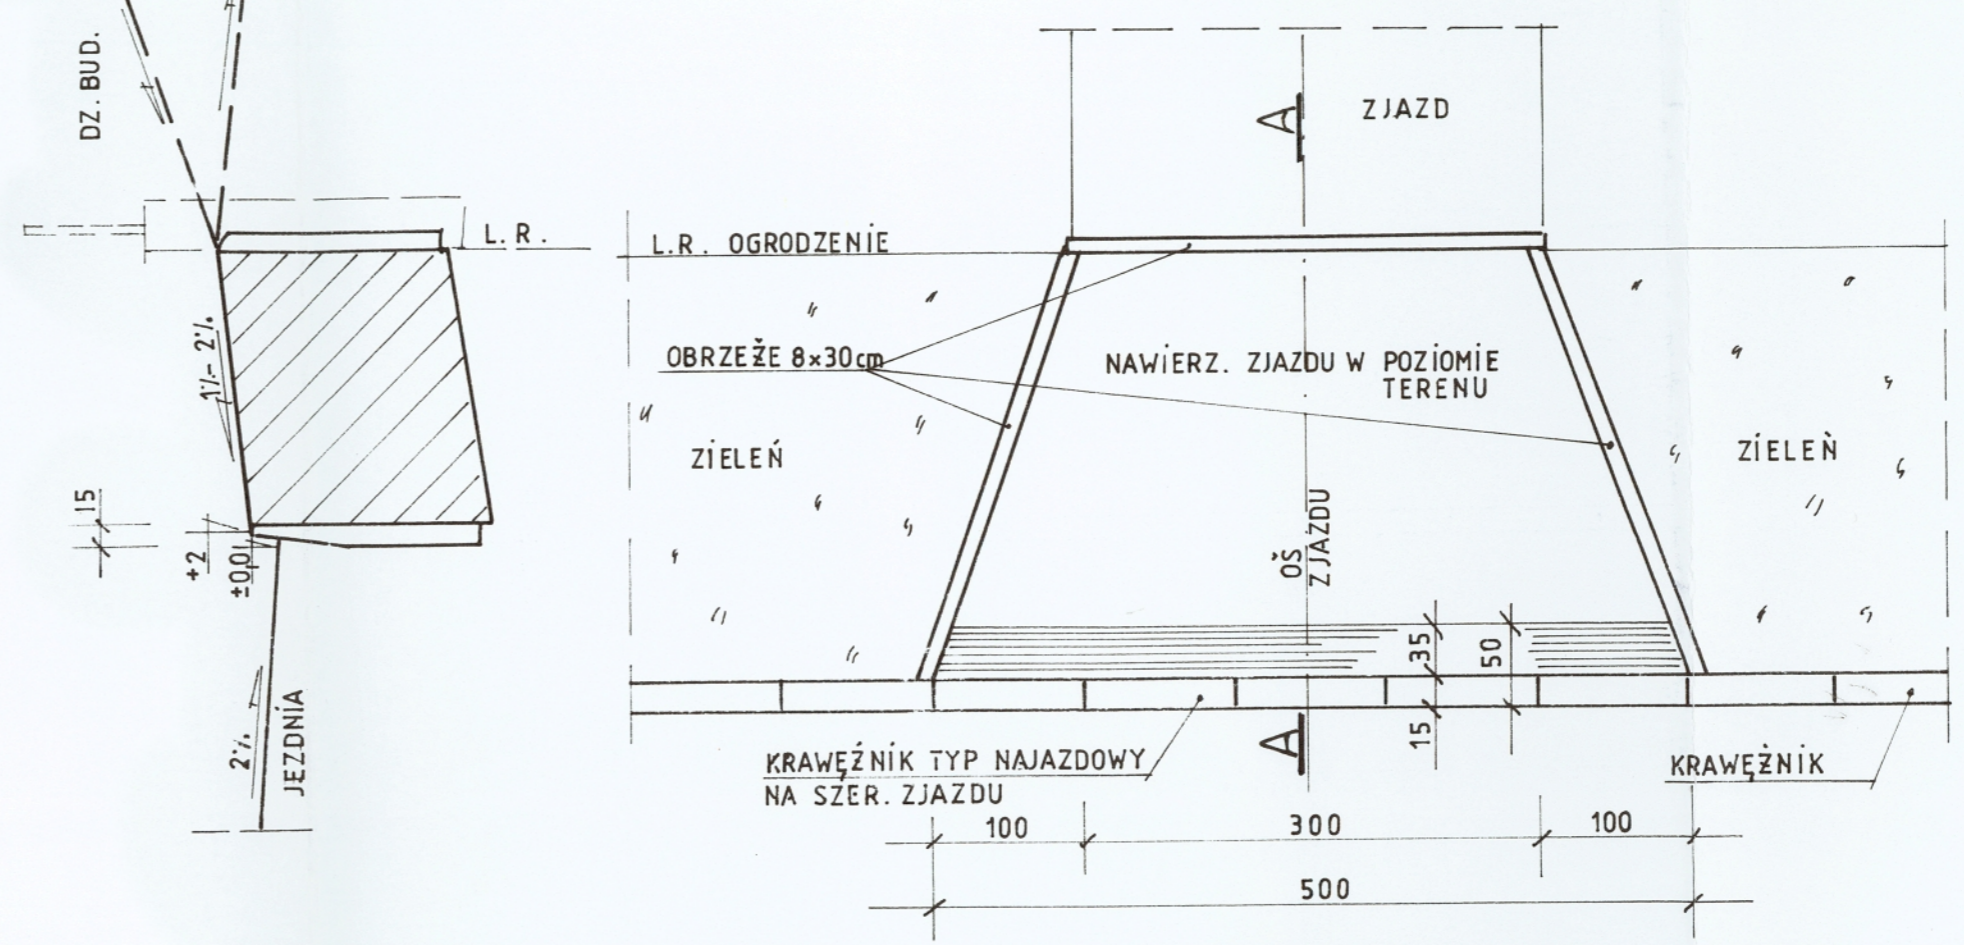


Widok 1:50:10

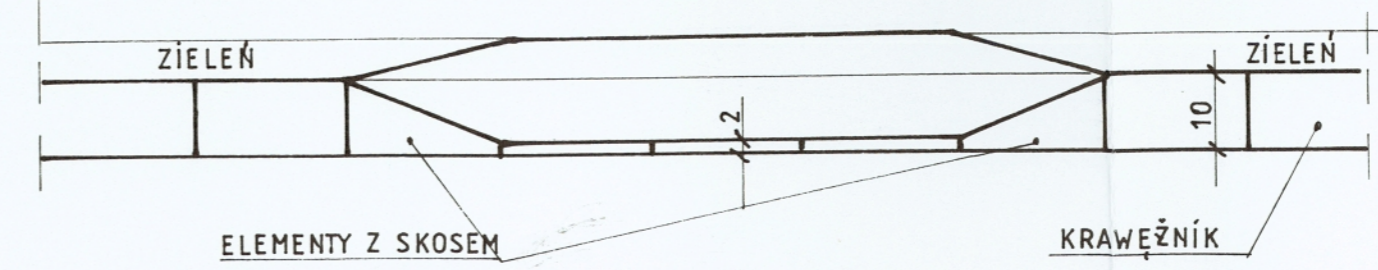


A-A 1:50:10

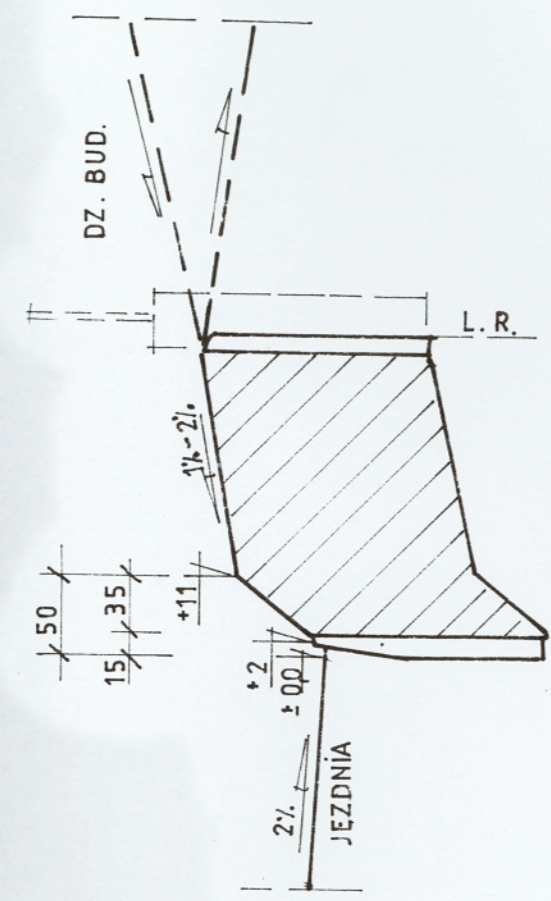

A-A 1:50:10

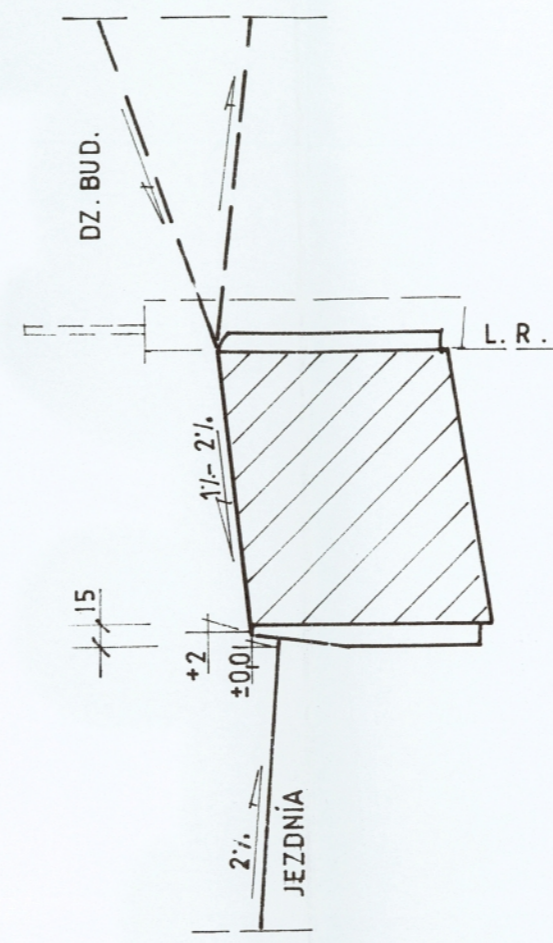

A-A 1:50:10

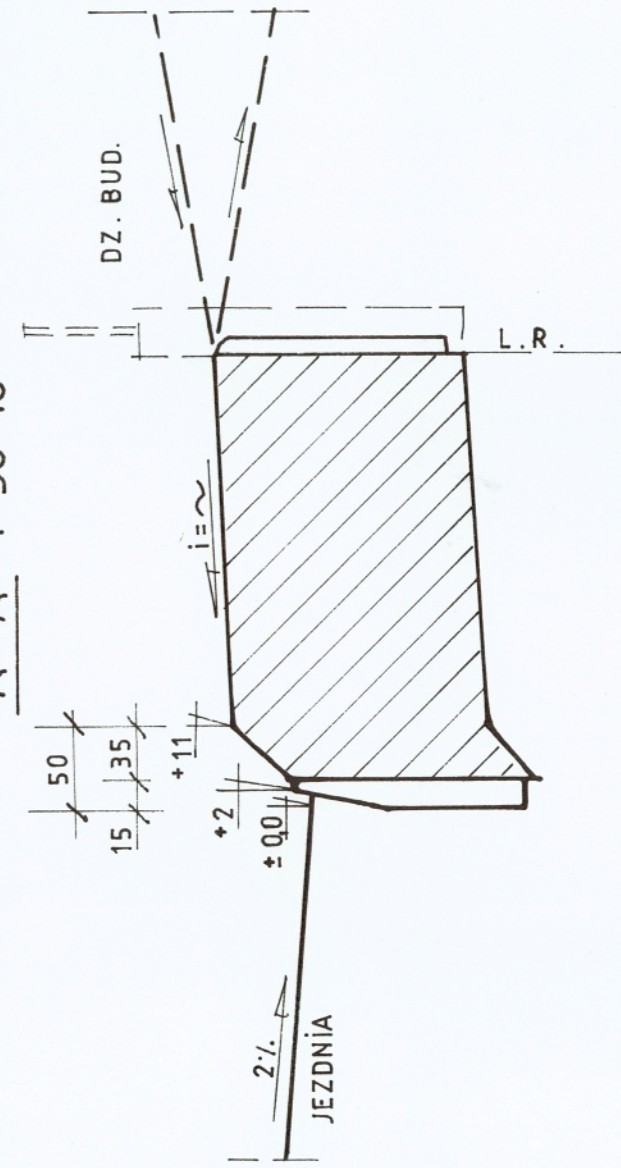

OBIEKT: SŁAWNO - Ulice osiedlowe	Rys. nr 36
Investor: Urząd Miasta i Gminy Sławno	
NAZWA RYS.: ZJAZDY NA POSESJE	Skala 1:50 Skala 1:50:10
STADIUM: PROJEKT BUDOWLANY	Data: 10. 2001r.
PROJEKTOWAŁ: tech. A. Ofierzyński	SPRAWDZIŁ: inż. J. Bakalarski
Nr uprawnień GT-V-63/15/76	Nr uprawnień GT-V-63/14/76