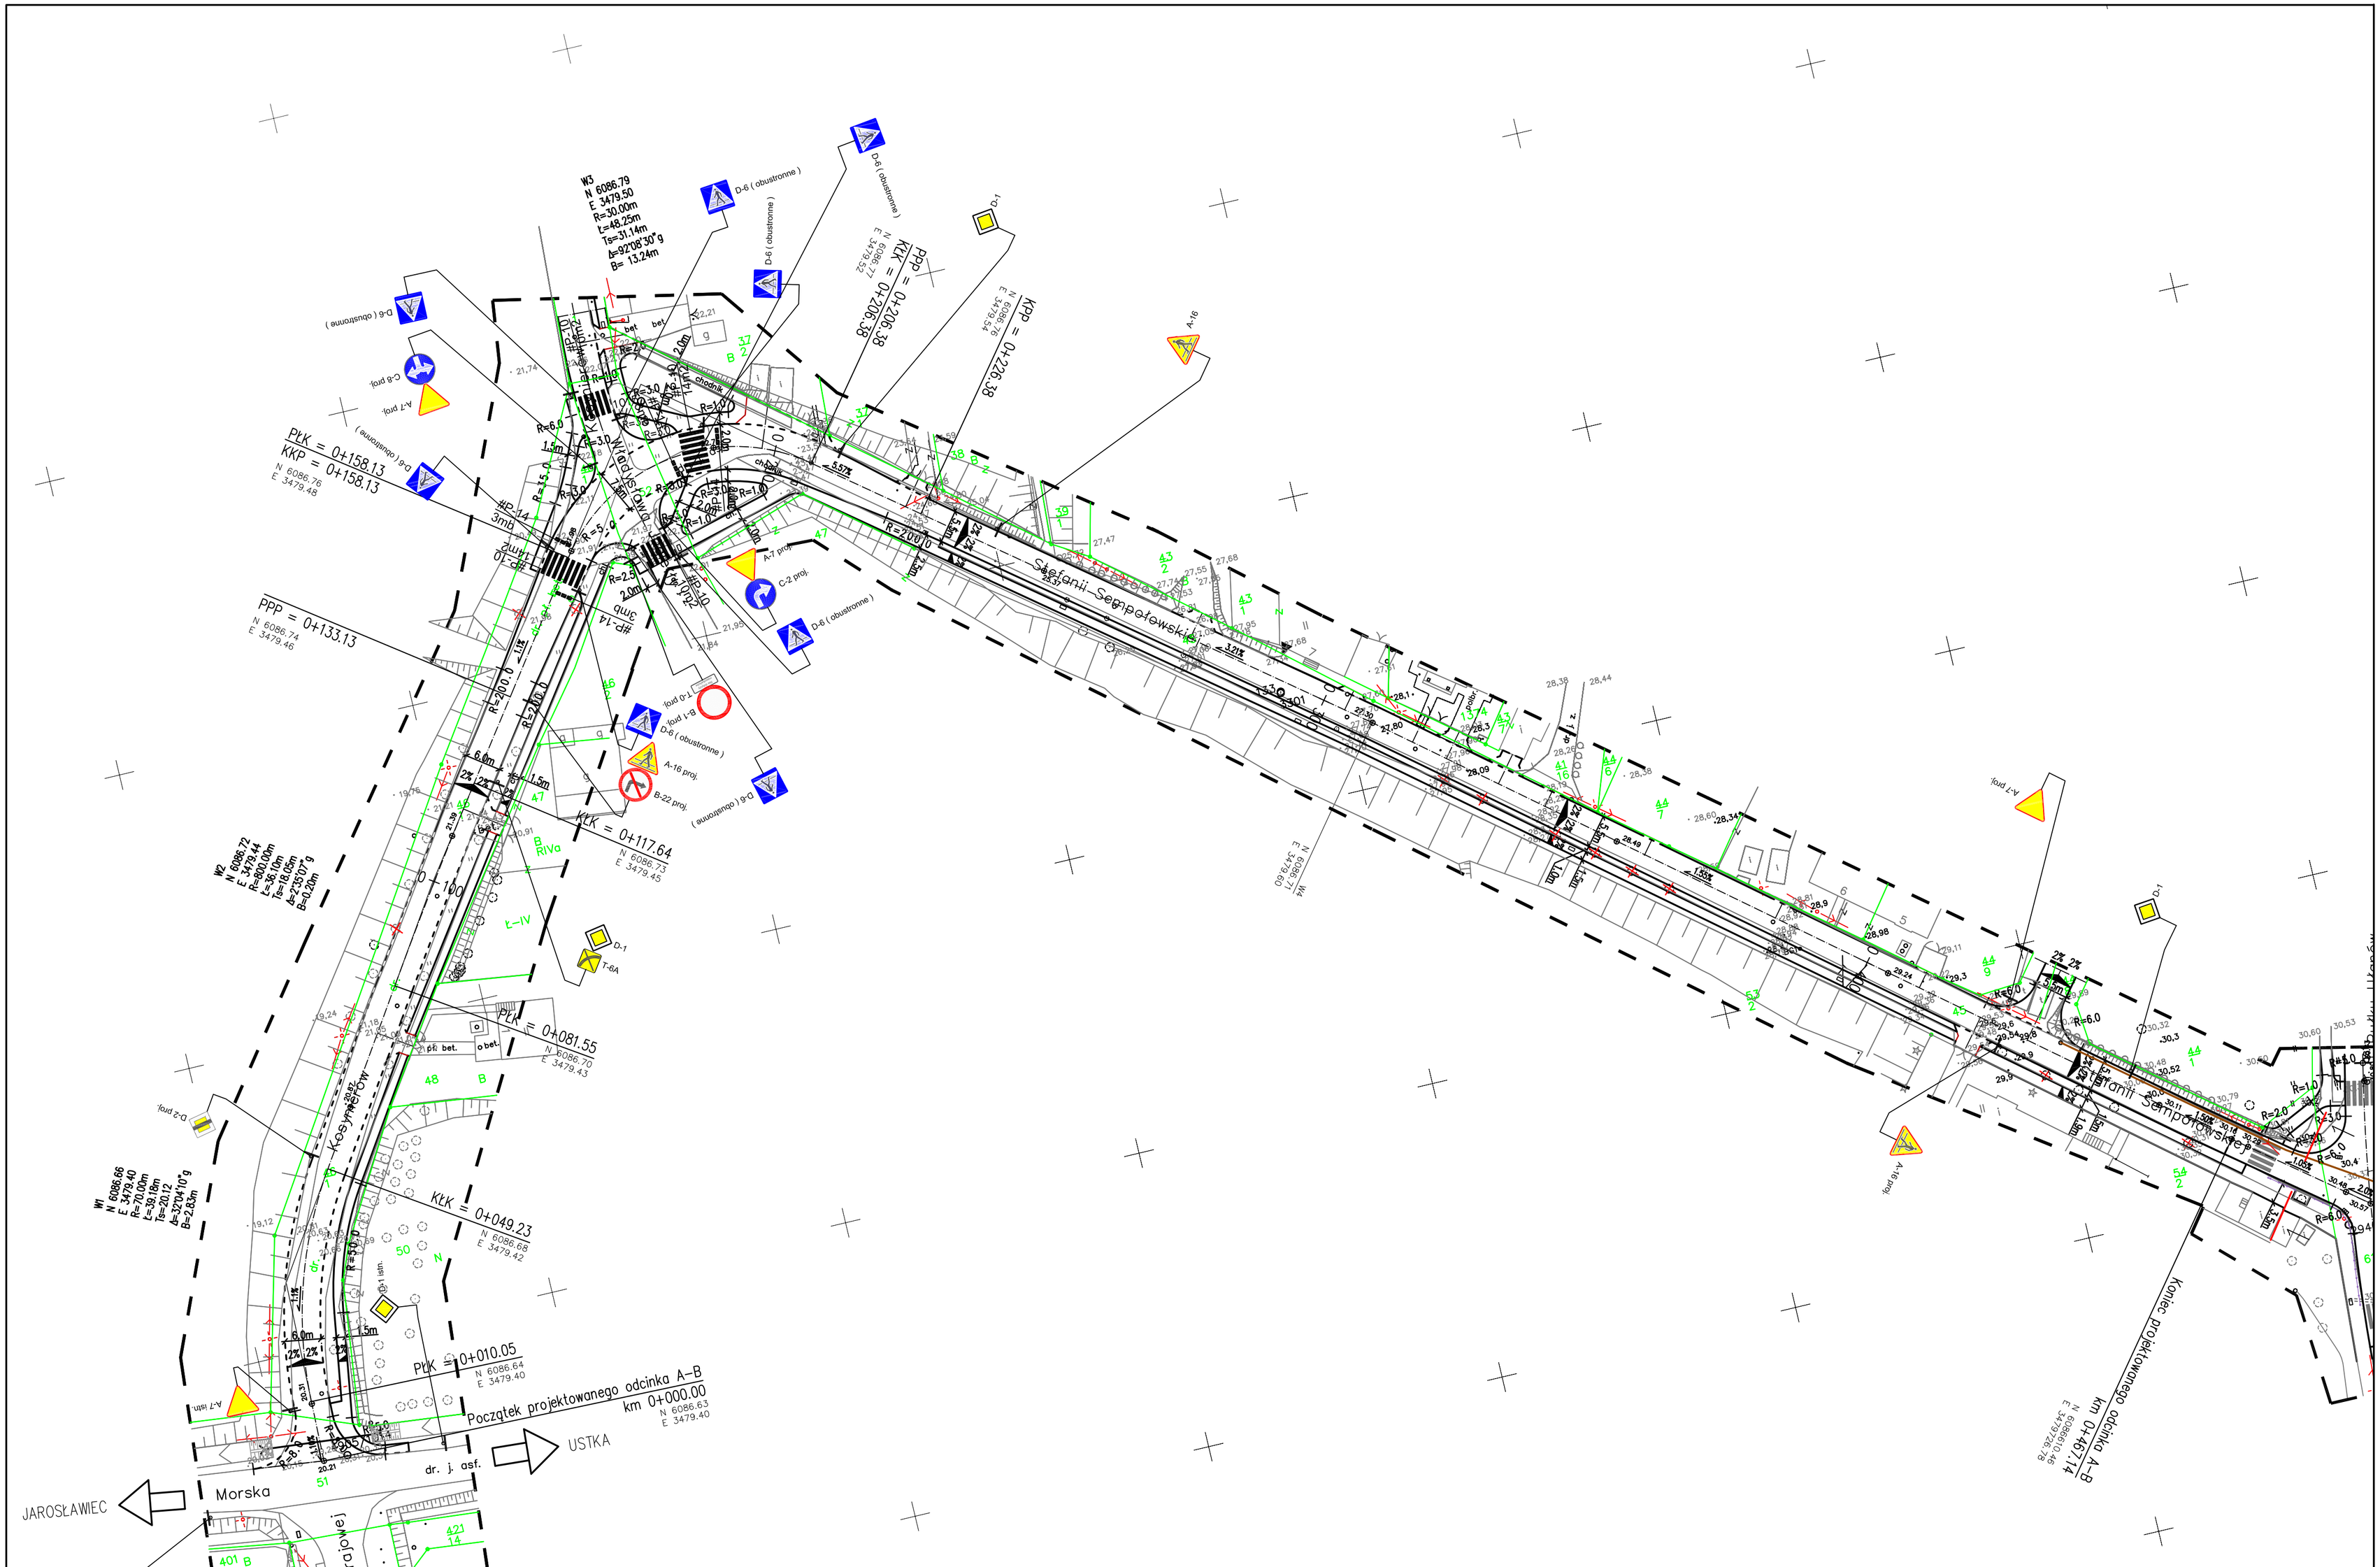

ELBI	PRACOWNIA PROJEKTOWA "E L B I" STARE BIELICE 70 i , 76-039 Biesiekierz			
Temat opracowania:	Projekt przebudowy ul. Sempołowskiej w Sławnie wraz z chodnikami i parkingami przy jezdni - Etap 2			
Inwestor:	Urząd Gminy Miejskiej w Sławnie, Ul. Marii Curie-Skłodowskiej 9, 76-100 Sławno			
Branża: *Drogowa*	Tytuł rysunku: *Plan sytuacyjny*			
Stanowisko:	Imię i nazwisko:	Nr uprawnień:	Podpis:	Skala: **1:500**
Projektował:	*mgr inż. Angelika Elas-Bińczyk*	*ZAP/0056/POOD/06*		Data: **08.2008r.**
Sprawdził:	*mgr inż. Adam Bińczyk*	*ZAP/0055/POOD/06*		Nr rys. **1**
Opracował:	*mgr inż. Łukasz Rydzik*			