

299

**ZARZĄDZENIE NR 299/2016  
BURMISTRZA MIASTA SŁAWNO**

z dnia 25 listopada 2016 r.

**w sprawie ustanowienia służebności przesyłu na nieruchomości oznaczonej geodezyjnie numerem działki 75/3 obręb 002 ewidencji gruntów i budynków Miasta Sławno.**

Na podstawie

- art. 30 ust. 1 i ust. 2 pkt 3 ustawy z dnia 8 marca 1990 roku o samorządzie gminnym /tj. Dz.U. z 2016 r. poz. 446, 1579 oraz
- art. 13 ust. 1 ustawy z dnia 21 sierpnia 1997 r. o gospodarce nieruchomościami /tj. Dz.U. z 2015 r. poz. 1774, 1777, z 2016 r. poz. 65, 1250, 1271, 1579/ oraz
- art. 244 § 1 i art. 305<sup>1</sup> ustawy z dnia 23 kwietnia 1964 roku Kodeks Cywilny /tj. Dz. U. z 2016 r. poz. 380, 585, 1311, 1579/ oraz
- § 1 pkt 2 uchwały Nr XXVI/156/2008 Rady Miejskiej w Sławnie w sprawie określenia ogólnych zasad gospodarowania nieruchomościami niezabudowanymi stanowiącymi własność Gminy Miejskiej Sławno zarządza się co następuje

**§ 1.**

Ustanowić jednorazową odpłatną służebność przesyłu na rzecz T-Mobile S.A. ul. Marynarska 12, 02-674 Warszawa przez nieruchomość oznaczoną geodezyjnie numerem działki 75/3 obręb 002 ewidencji gruntów i budynków Miasta Sławno (stanowiąca własność Gminy Miasto Sławno), zgodnie z załącznikiem graficznym Nr 1.

**§ 2.**

Służebność ustanawia się na czas nieokreślony

**§ 3.**

Wartość jednorazowej służebności przesyłu ustalona została zgodnie z zarządzeniem Nr 38/2012 Burmistrza Miasta Sławno §3 ust. 1 lit. f na kwotę 422,40 zł powiększoną o aktualnie obowiązujący podatek od towarów i usług VAT

**§ 4.**

Koszty związane z zawarciem umowy notarialnej i opłatami sądowymi ponosi uprawniony do służebności.

**§ 5.**



Wykonanie zarządzenia powierza się Burmistrzowi Miasta Sławno.

**§ 6.**

Zarządzenie wchodzi w życie z dniem podjęcia.

Z up. BURMISTRZA

mgr Mieczysław Jan Grabowski  
Z-ca Burmistrza

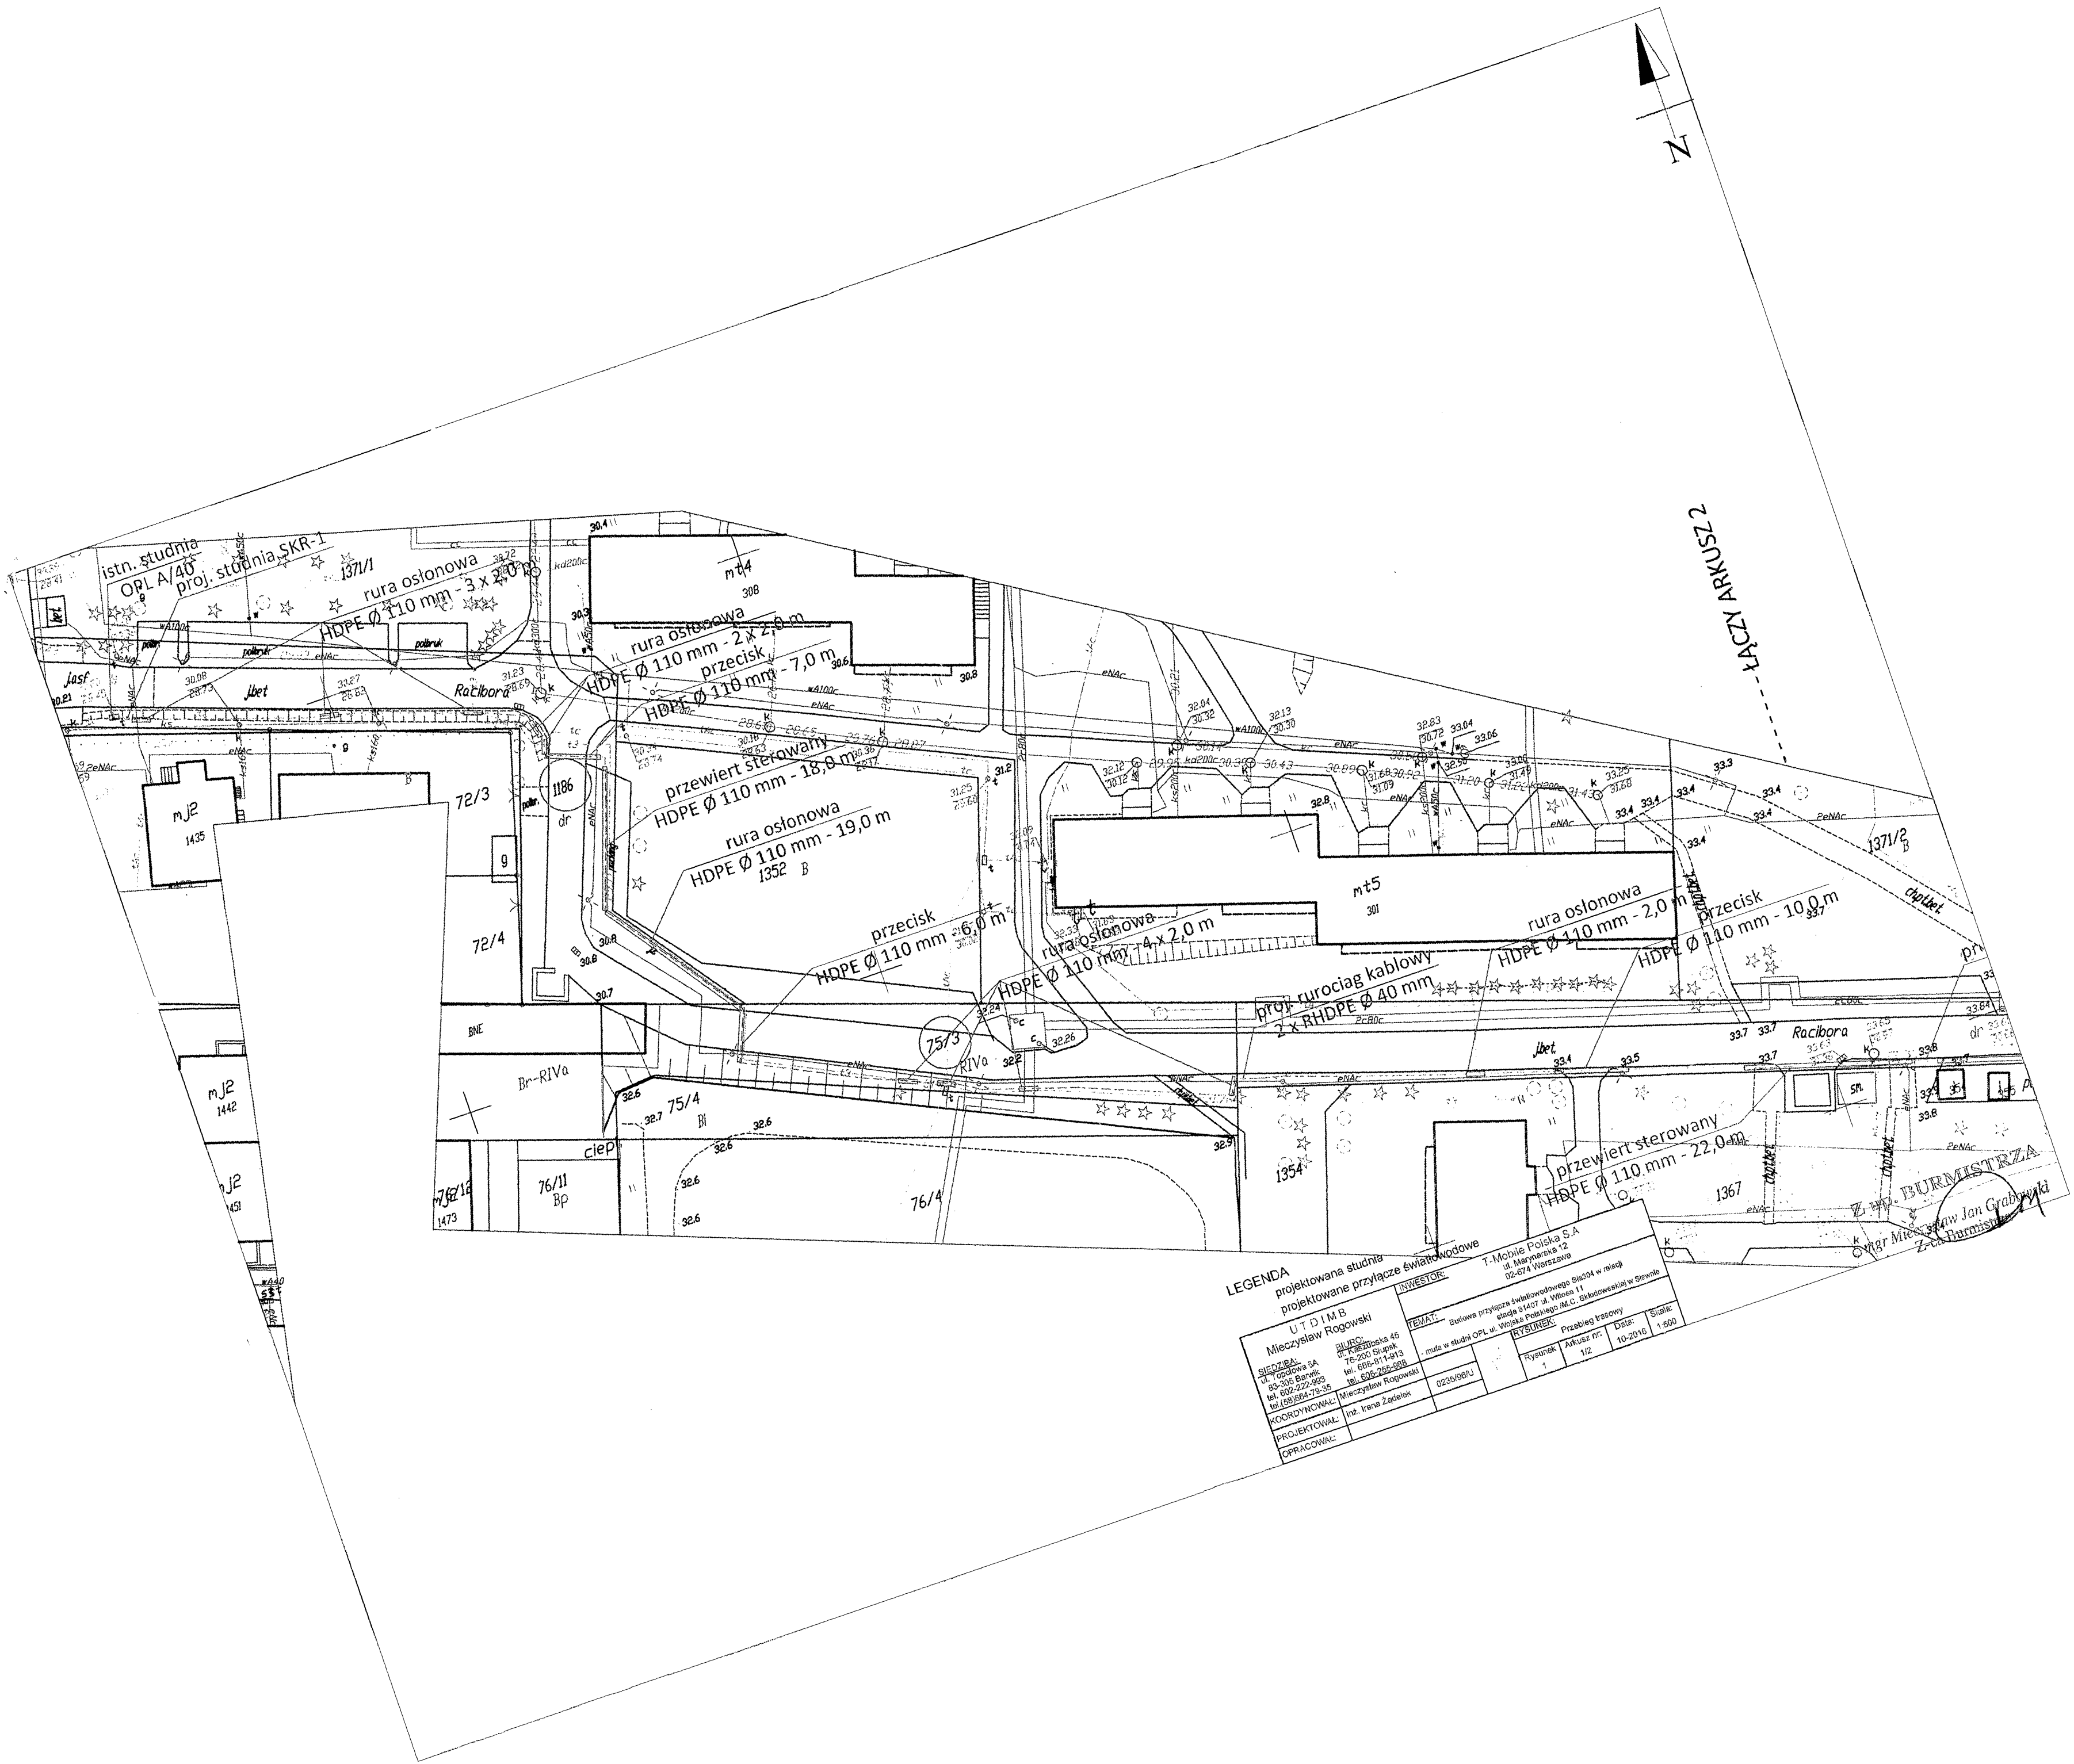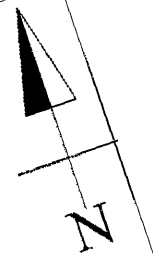

**LEGENDA**

projektowana studnia		INWESTOR:	
projektowane przyłącze światłowodowe		T-Mobile Polska S.A.	
UTDIMB		ul. Miarynska 12	
Mieczysław Rogowski		02-674 Warszawa	
BIURO:		Przebieg trasowy	
ul. Cieszyńska 46		Rysunek	
83-305 Banik		1	
tel. 602-224-993		Arkusz nr:	
tel. 602-252-388		1/2	
tel. 602-252-388		Data:	
KOORDYNOWAŁ: Mieczysław Rogowski		10-2016	
tel. 602-252-388		Skala:	
PROJEKTOWAŁ: inż. Irene Ząbek		1:500	
OPRACOWAŁ:			

Burmistrza  
Z-ca Burmistrza