

66

**ZARZĄDZENIE NR 66/2017
BURMISTRZA MIASTA SŁAWNO**

z dnia 27 marca 2017 r.

w sprawie ustanowienia służebności przesyłu na nieruchomości oznaczonej geodezyjnie numerem działki 92/11 obręb 003 ewidencji gruntów i budynków Miasta Sławno.

Na podstawie

- art. 30 ust. 1 i ust. 2 pkt 3 ustawy z dnia 8 marca 1990 r. o samorządzie gminnym /tj. Dz.U. z 2016 r. poz. 446, 1579, 1948/ oraz
- art. 13 ust. 1 ustawy z dnia 21 sierpnia 1997 r. o gospodarce nieruchomościami /tj. Dz.U. z 2016 r. poz. 2147, 2260 / oraz
- art. 244 § 1 i art. 305¹ ustawy z dnia 23 kwietnia 1964 roku Kodeks Cywilny /tj. Dz. U. z 2017 r. poz. 459/ oraz
- § 1 pkt 2 uchwały Nr XXVI/156/2008 Rady Miejskiej w Sławnie w sprawie określenia ogólnych zasad gospodarowania nieruchomościami niezabudowanymi stanowiącymi własność Gminy Miejskiej Sławno zarządza się co następuje

§ 1.

Ustanowić jednorazową odpłatną służebność przesyłu na rzecz T-Mobile S.A. ul. Marynarska 12, 02-674 Warszawa przez nieruchomość oznaczoną geodezyjnie numerem działki 92/11 obręb 003 ewidencji gruntów i budynków Miasta Sławno (stanowiąca własność Gminy Miasto Sławno), zgodnie z załącznikiem graficznym Nr 1.

§ 2.

Służebność ustanawia się na czas nieokreślony

§ 3.

Wartość jednorazowej służebności przesyłu ustalona została na kwotę 21.353,00 zł powiększoną o aktualnie obowiązujący podatek od towarów i usług VAT.

§ 4.

Koszty związane z zawarciem umowy notarialnej i opłatami sądowymi ponosi uprawniony do służebności.


§ 5.

Wykonanie zarządzenia powierza się Burmistrzowi Miasta Sławno.

§ 6.

Zarządzenie wchodzi w życie z dniem podjęcia.

Z up. BURMISTRZA
mgr Mieczysław An Gradowski
Z-ca Burmistrza

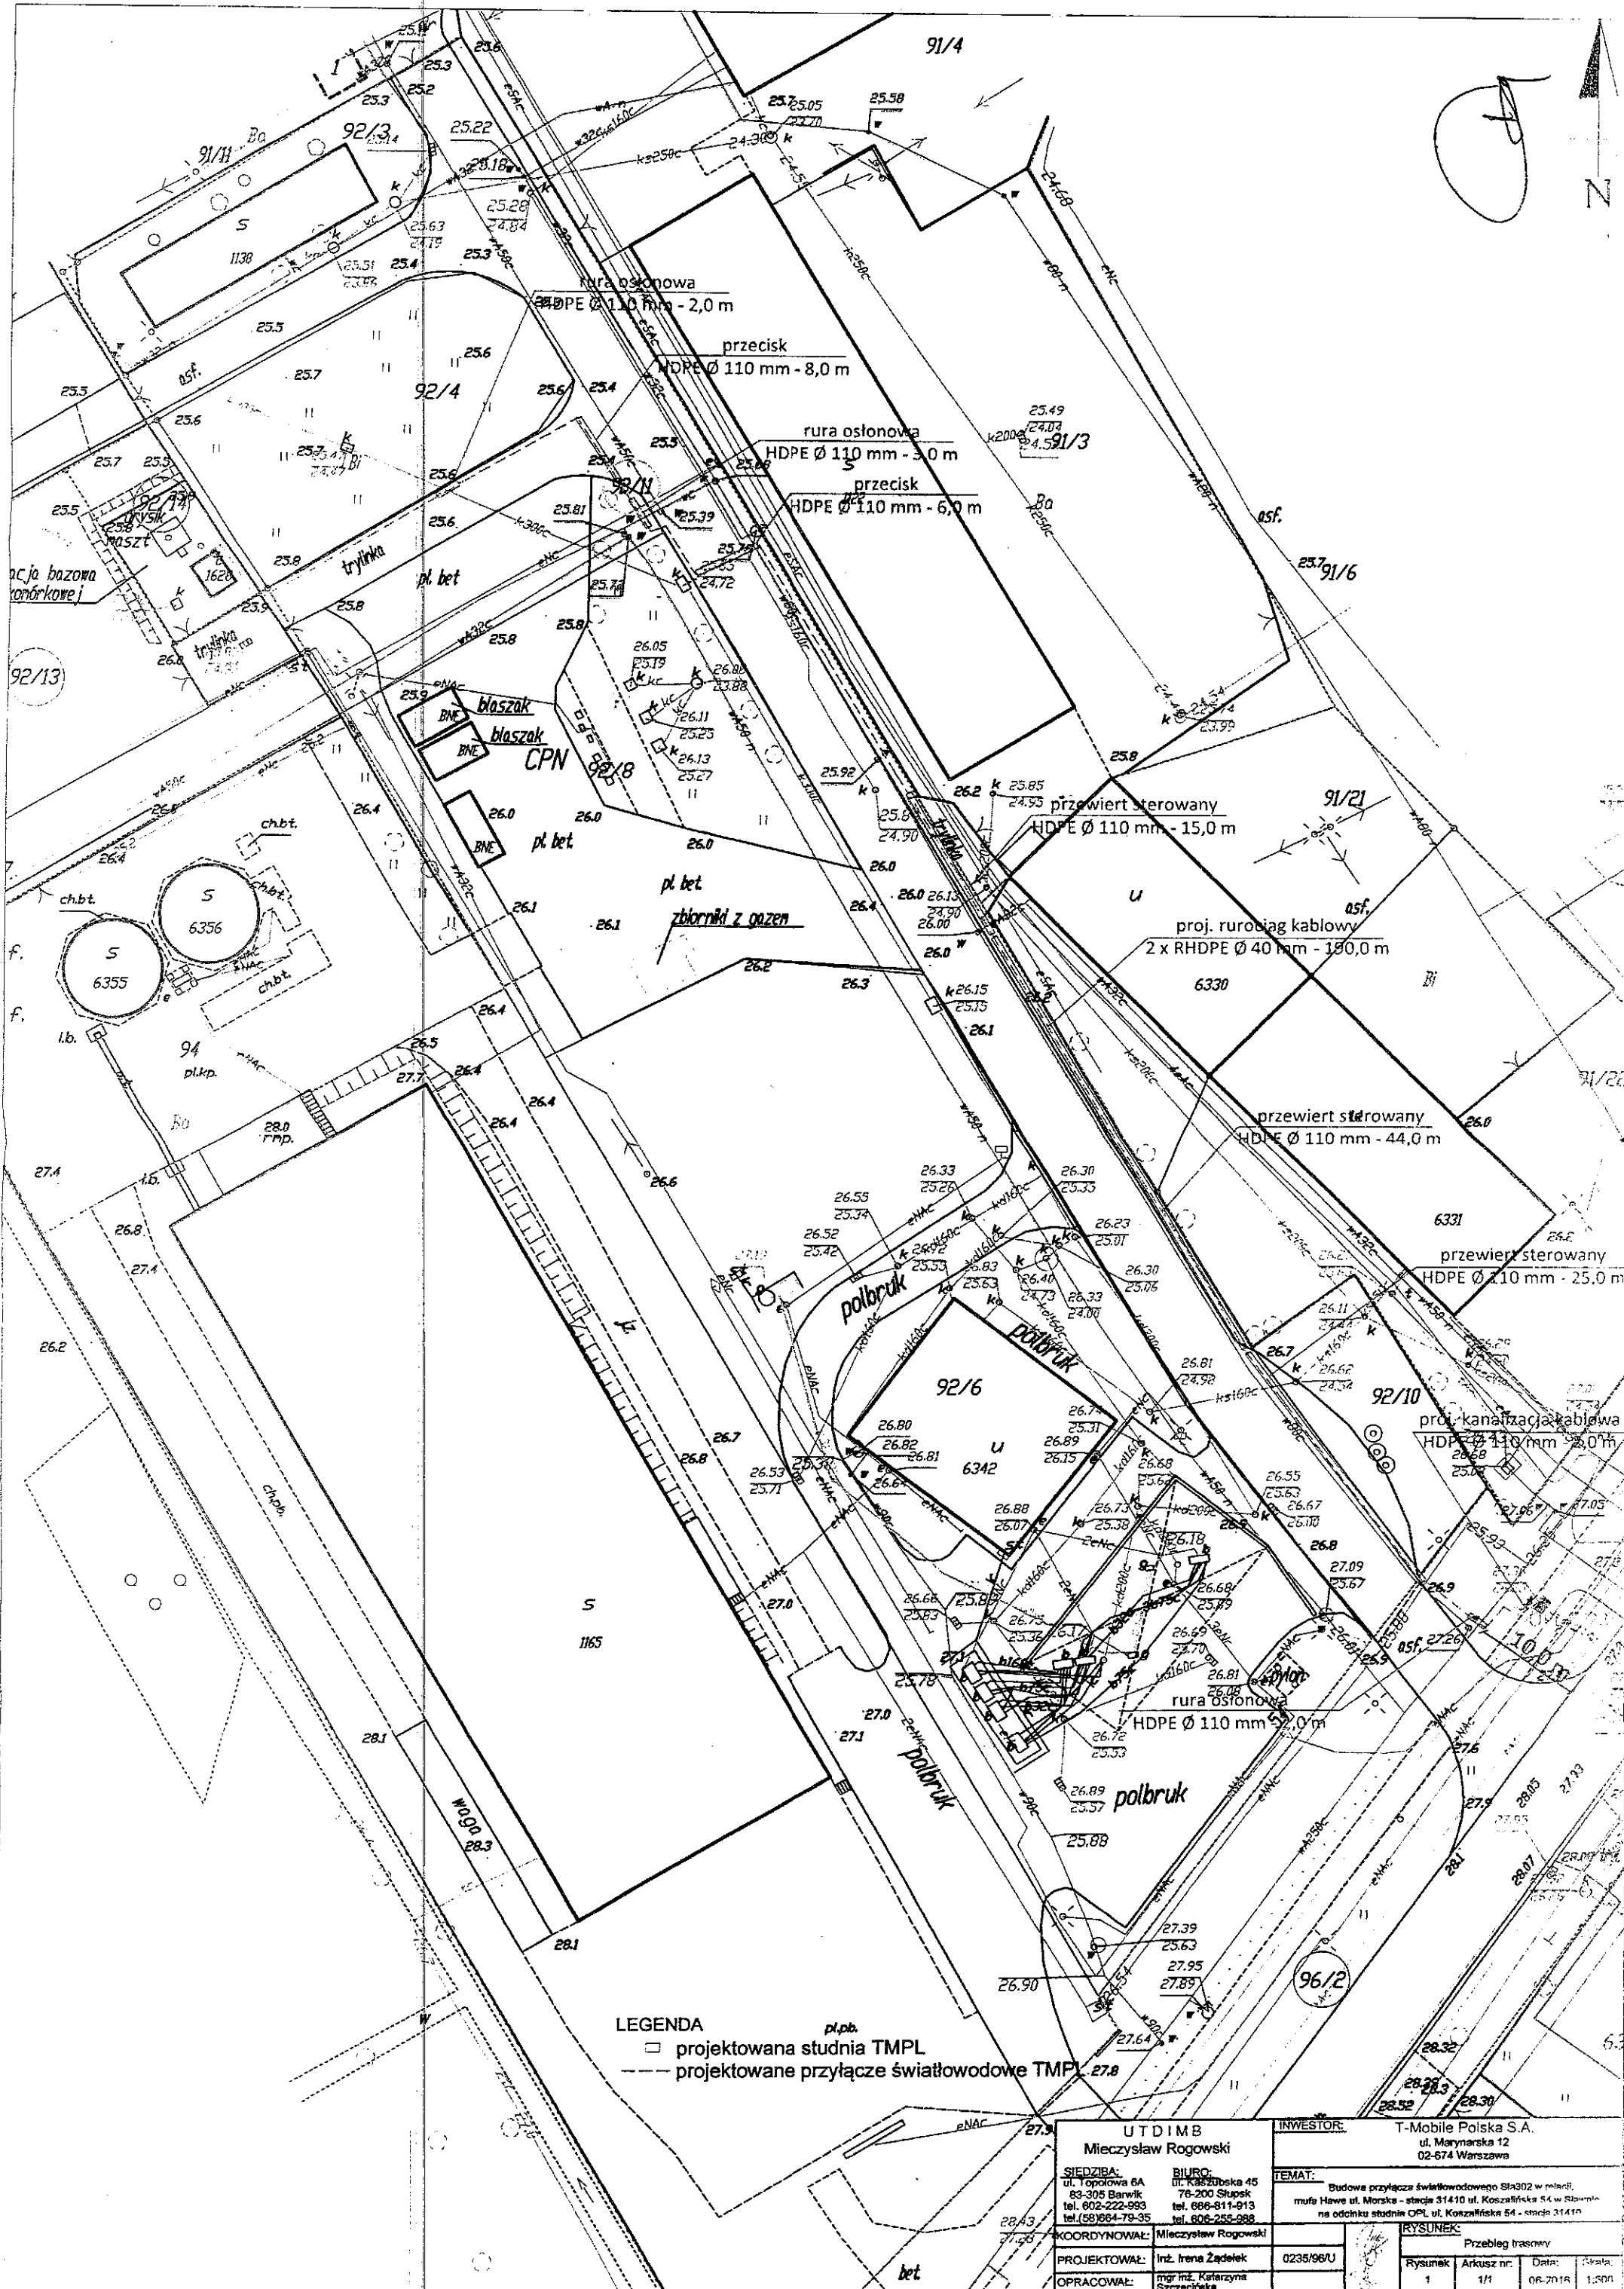

LEGENDA

pl.p

□ projektowana studnia TMPL

--- projektowane przyłącze światłowodowe TMPL

UTD IMB Mieczysław Rogowski SIEDZIBA: ul. Topolowa 6A 83-305 Barwisk tel. 602-222-993 tel.(58)864-79-35		BIURO: ul. Kaszubska 45 76-200 Słupsk tel. 686-811-913 tel. 606-255-988		INWESTOR: T-Mobile Polska S.A. ul. Marynarska 12 02-674 Warszawa	
KOORDYNOWAŁ: Mieczysław Rogowski		PROJEKTOWAŁ: inż. Irena Żąddek		OPRACOWAŁ: mgr inż. Katarzyna Szczecińska	
TEMAT: Budowa przyłącza światłowodowego Staj302 w placu mufa Hawe ul. Morska - stacja 31410 ul. Koszalińska 54 w Stawie na odcinku studnie OPL ul. Koszalińska 54 - stacja 31410		IRYSUNEK: Przebieg trasowy			
RYSUNEK: 1		ARKUSZ NR: 1/1		DATA: 06-2016	
SKALA: 1:500					