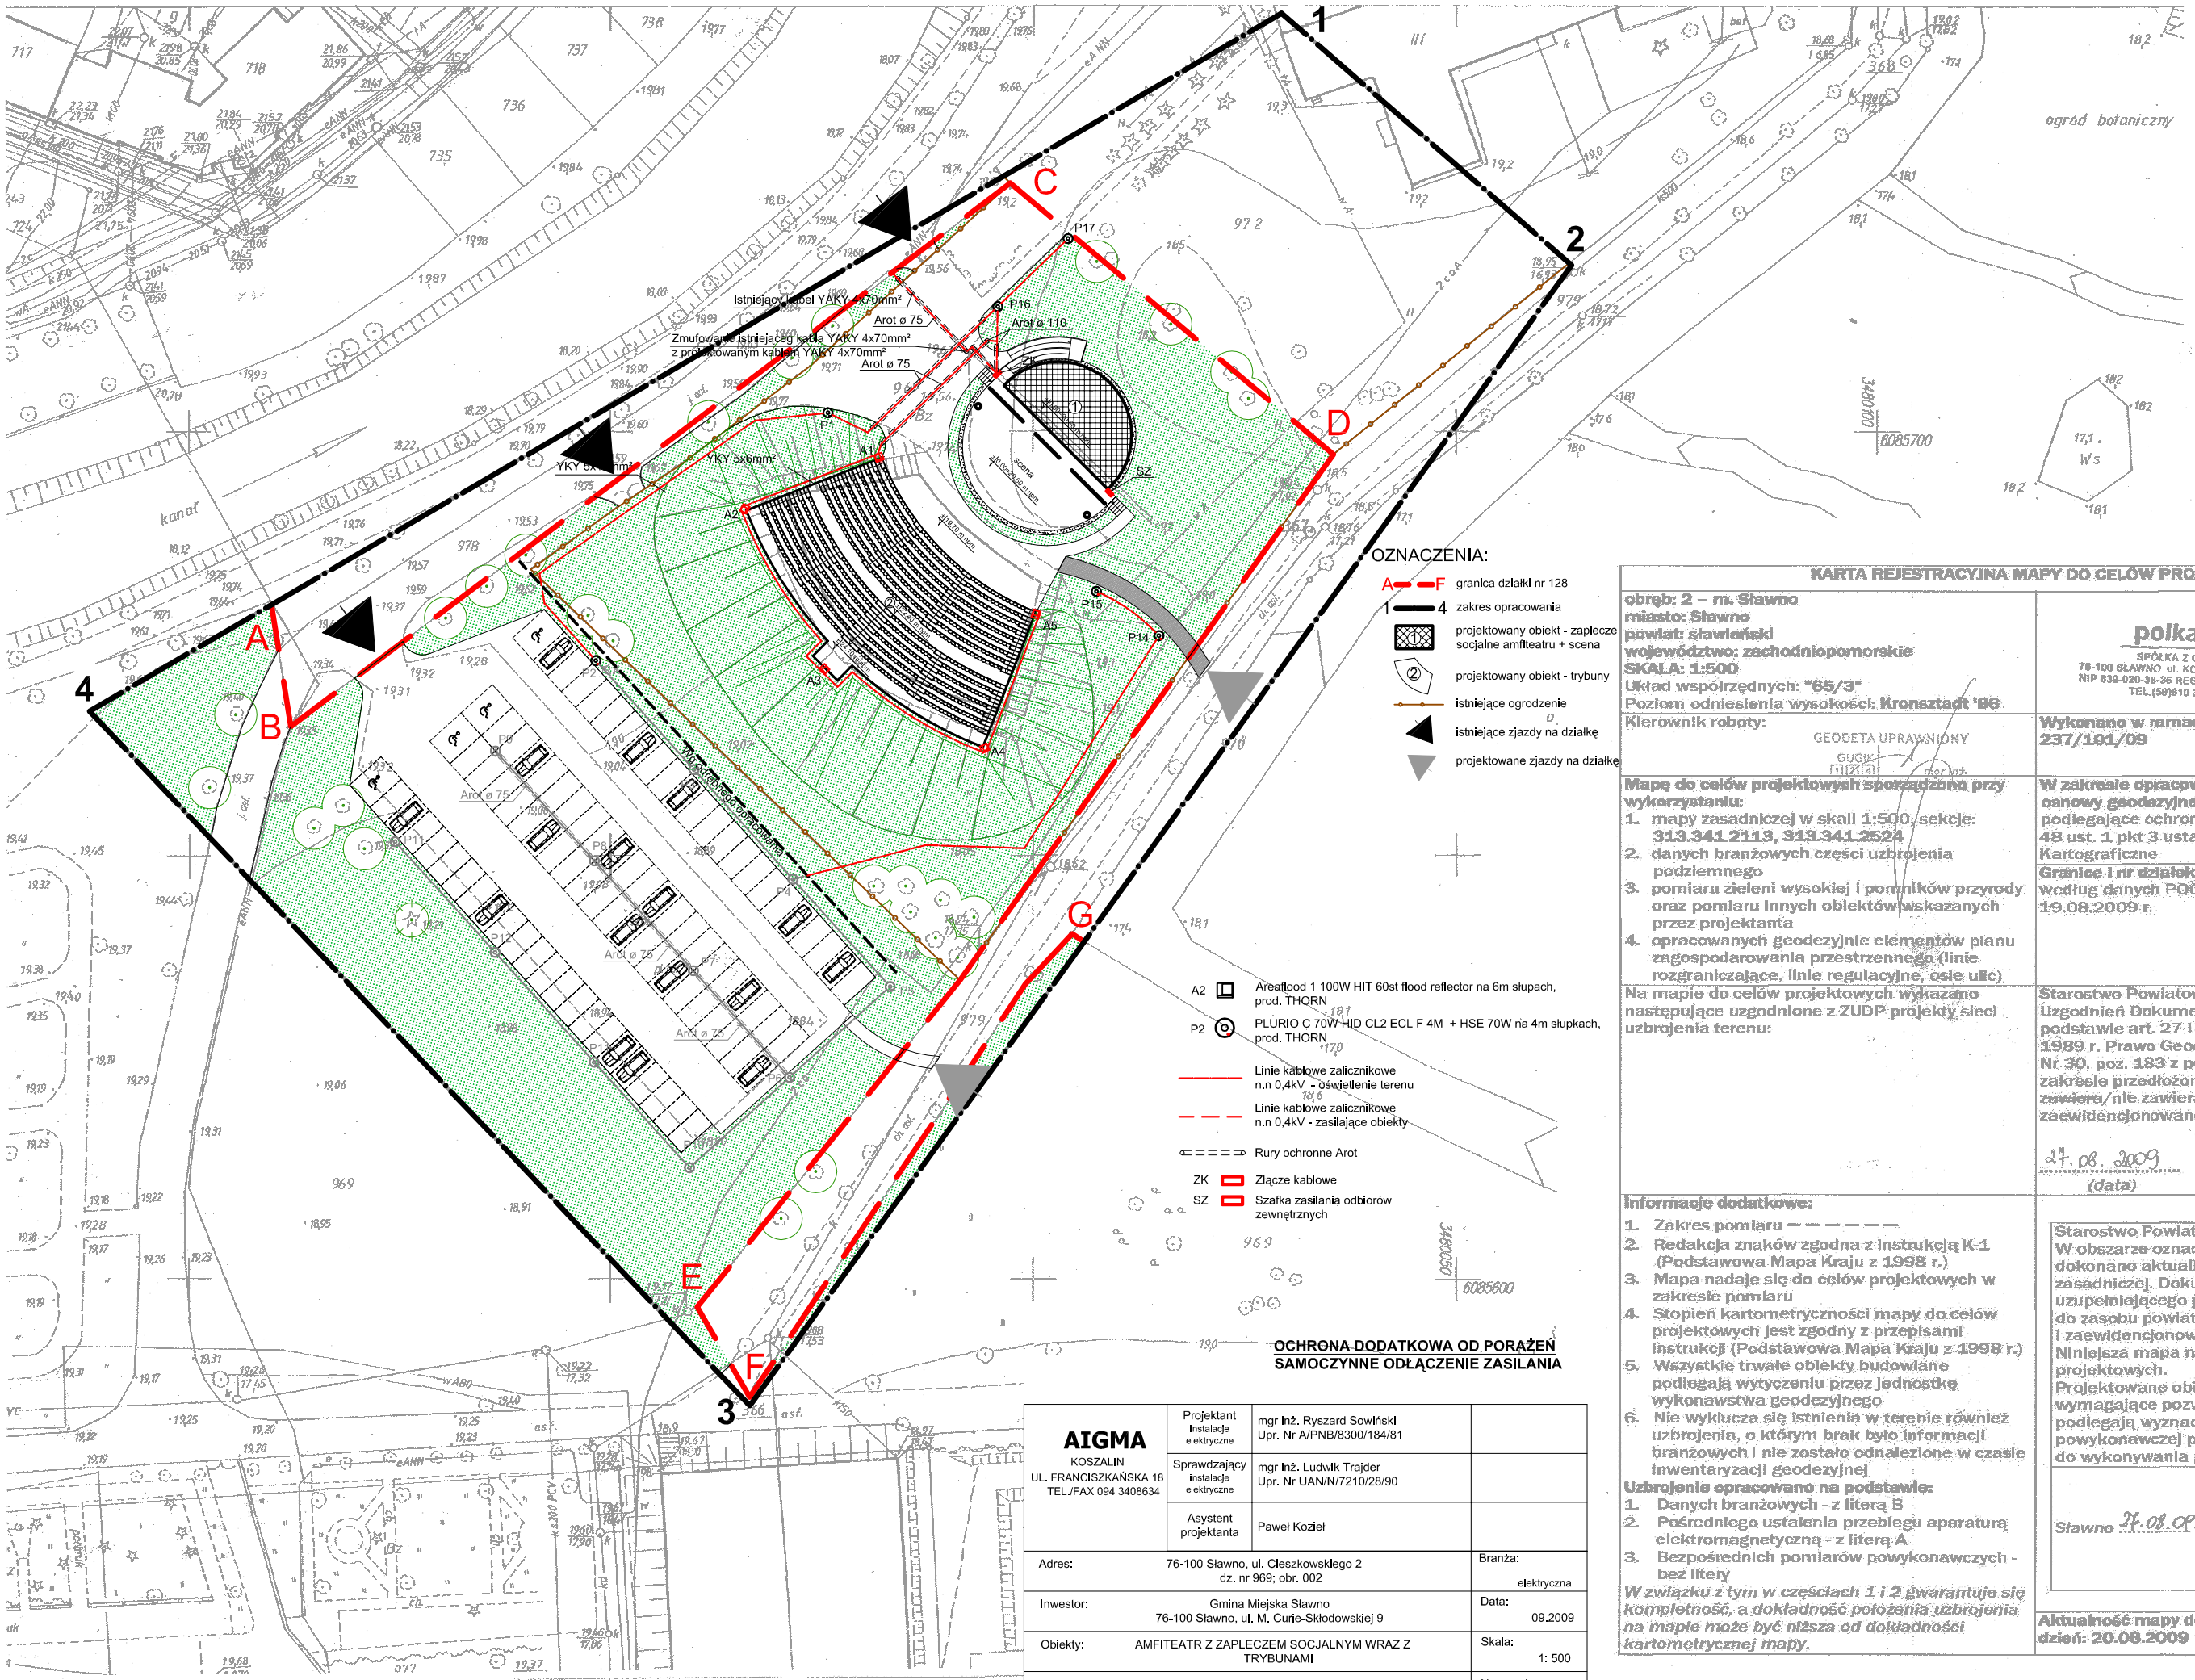

OZNACZENIA:

- A — F: granica działki nr 128
- 1 — 4: zakres opracowania
- ①: projektowany obiekt - zaplecze socjalne amfiteatru + scena
- ②: projektowany obiekt - trybuny
- istniejące ogrodzenie
- istniejące zjazdy na działkę
- projektowane zjazdy na działkę
- A2: Areaflood 1 100W HIT 60st flood reflector na 6m słupach, prod. THORN
- P2: PLURIO C 70W HID CL2 ECL F 4M + HSE 70W na 4m słupkach, prod. THORN
- Linie kablowe zaliczników n.n 0,4kV - oświetlenie terenu
- Linie kablowe zaliczników n.n 0,4kV - zasilające obiekty
- Rury ochronne Arot
- ZK: Złącze kabłowe
- SZ: Szafka zasilania odbiorów zewnętrznych

OCHRONA DODATKOWA OD PORAŻEŃ SAMOCZYNNE ODŁĄCZENIE ZASILANIA

AIGMA KOSZALIN UL. FRANCISZKAŃSKA 18 TEL./FAX 094 3408634	Projektant instalacje elektryczne	mgr inż. Ryszard Sowiński Upr. Nr A/PNB/8300/184/81	
	Sprawdzający instalacje elektryczne	mgr inż. Ludwik Trajder Upr. Nr UAN/N/7210/28/90	
	Asystent projektanta	Paweł Kozieł	
Adres:	76-100 Sławno, ul. Cieszkowskiego 2 dz. nr 969; obr. 002		Branża: elektryczna
Inwestor:	Gmina Miejska Sławno 76-100 Sławno, ul. M. Curie-Skłodowskiej 9		Data: 09.2009
Obiekty:	AMFITEATR Z ZAPLECZEM SOCJALNYM WRAZ Z TRYBUNAMI		Skala: 1: 500
Rysunek:	**Instalacje elektryczne zewnętrzne**		Nr rysunku: E1

KARTA REJESTRACYJNA MAPY DO CELÓW PROJEKTOWYCH

obręb: 2 – m. Sławno
miasto: Sławno
powiat: sławieński
województwo: zachodniopomorskie
SKALA: 1:500
Układ współrzędnych: **"65/3"**
Poziom odniesienia wysokości: **Kronsztadt '86**

polkart
SPÓŁKA Z O.O.
76-100 SŁAWNO ul. KOSZALIŃSKA 64
NIP 839-020-36-36 REGON 001341930
TEL.(59)810 38 00

Kierownik roboty: GEODETA UPRAWNIONY GUGiK 1214 mgr inż.

Wykonano w ramach roboty geodezyjnej KERG nr: 237/191/09

Mapę do celów projektowych sporządzono przy wykorzystaniu:
1. mapy zasadniczej w skali 1:500, sekcje: **313.341.2113, 313.341.2524**
2. danych branżowych części uzbrojenia podziemnego
3. pomiaru zieleni wysokiej i pomników przyrody oraz pomiaru innych obiektów wskazanych przez projektanta
4. opracowanych geodezyjnie elementów planu zagospodarowania przestrzennego (linie rozgraniczające, linie regulacyjne, osie ulic)

W zakresie opracowania znajdują się punkty osnowy geodezyjnej nr: 367 podlegające ochronie na podstawie art. 15, art. 48 ust. 1 pkt 3 ustawy Prawo Geodezyjne i Kartograficzne

Granice i nr działek ewidencyjnych według danych POGGIK w Sławnie z dnia: 19.08.2009 r.

Na mapie do celów projektowych wykazano następujące uzgodnione z ZUDP projekty sieci uzbrojenia terenu:

Starostwo Powiatowe w Sławnie WGKKIGN Zespół Uzgodnień Dokumentacji Projektowej na podstawie art. 27 i 28 Ustawy z dnia 17 maja 1989 r. Prawo Geodezyjne i Kartograficzne (Dz. U. Nr 30, poz. 183 z późn. zm.) stwierdza, że w zakresie przedłożonego opracowania mapa ~~zawiera~~/nie zawiera projektowane sieci zaewidencjonowane w ZUDP

27.08.2009 (data)

Z up. STAROSTY Irena Sz... Pracownik Inż. Zespołu Dokumentacji Projektowej (podpis)

Informacje dodatkowe:
1. Zakres pomiaru — — — — — —
2. Redakcja znaków zgodna z instrukcją K-1 (Podstawowa Mapa Kraju z 1998 r.)
3. Mapa nadaje się do celów projektowych w zakresie pomiaru
4. Stopień kartometryczności mapy do celów projektowych jest zgodny z przepisami instrukcji (Podstawowa Mapa Kraju z 1998 r.)
5. Wszystkie trwałe obiekty budowlane podlegają wytyczeniu przez jednostkę wykonawstwa geodezyjnego
6. Nie wyklucza się istnienia w terenie również uzbrojenia, o którym brak było informacji branżowych i nie zostało odnalezione w czasie inwentaryzacji geodezyjnej

Uzbrojenie opracowano na podstawie:
1. Danych branżowych - z literą B
2. Pośredniego ustalenia przebiegu aparaturą elektromagnetyczną - z literą A
3. Bezpośrednich pomiarów powykonawczych - bez litery

W związku z tym w częściach 1 i 2 gwarantuje się kompletność, a dokładność położenia uzbrojenia na mapie może być niższa od dokładności kartometrycznej mapy.

Starostwo Powiatowe w Sławnie WGKKIGN
W obszarze oznaczonym linią przerywaną dokonano aktualizacji treści mapy zasadniczej. Dokumenty z pomiaru uzupełniającego przyjęto do zasobu powiatowego w dniu 27.08.2009 i zaewidencjonowano pod nr GNG.7452/sar.10
Niniejsza mapa może służyć do celów projektowych.
Projektowane obiekty budowlane wymagające pozwolenia na budowę podlegają wyznaczeniu i inwentaryzacji powykonawczej przez jednostki uprawnione do wykonywania prac geodezyjnych

Sławno 27.08.09 r.

Z up. STAROSTY Romuald Ś... Z-ca Kierownika Działu Geodezji, Kartografii, Katastru i Gospodarki Nieruchomościami
(imię, nazwisko, podpis, stanowisko służbowe)

Aktualność mapy do celów projektowanych na dzień: 20.08.2009 r.