


PLAN SYTUACYJNY PRZEBUDOWY DRUGI I REMONTU KANALIZACJI DESZCZOWEJ
ulica JULIUSZA KOSSAKA SŁAWNO działki nr 176
gm. MIASTO SŁAWNO

1 : 500

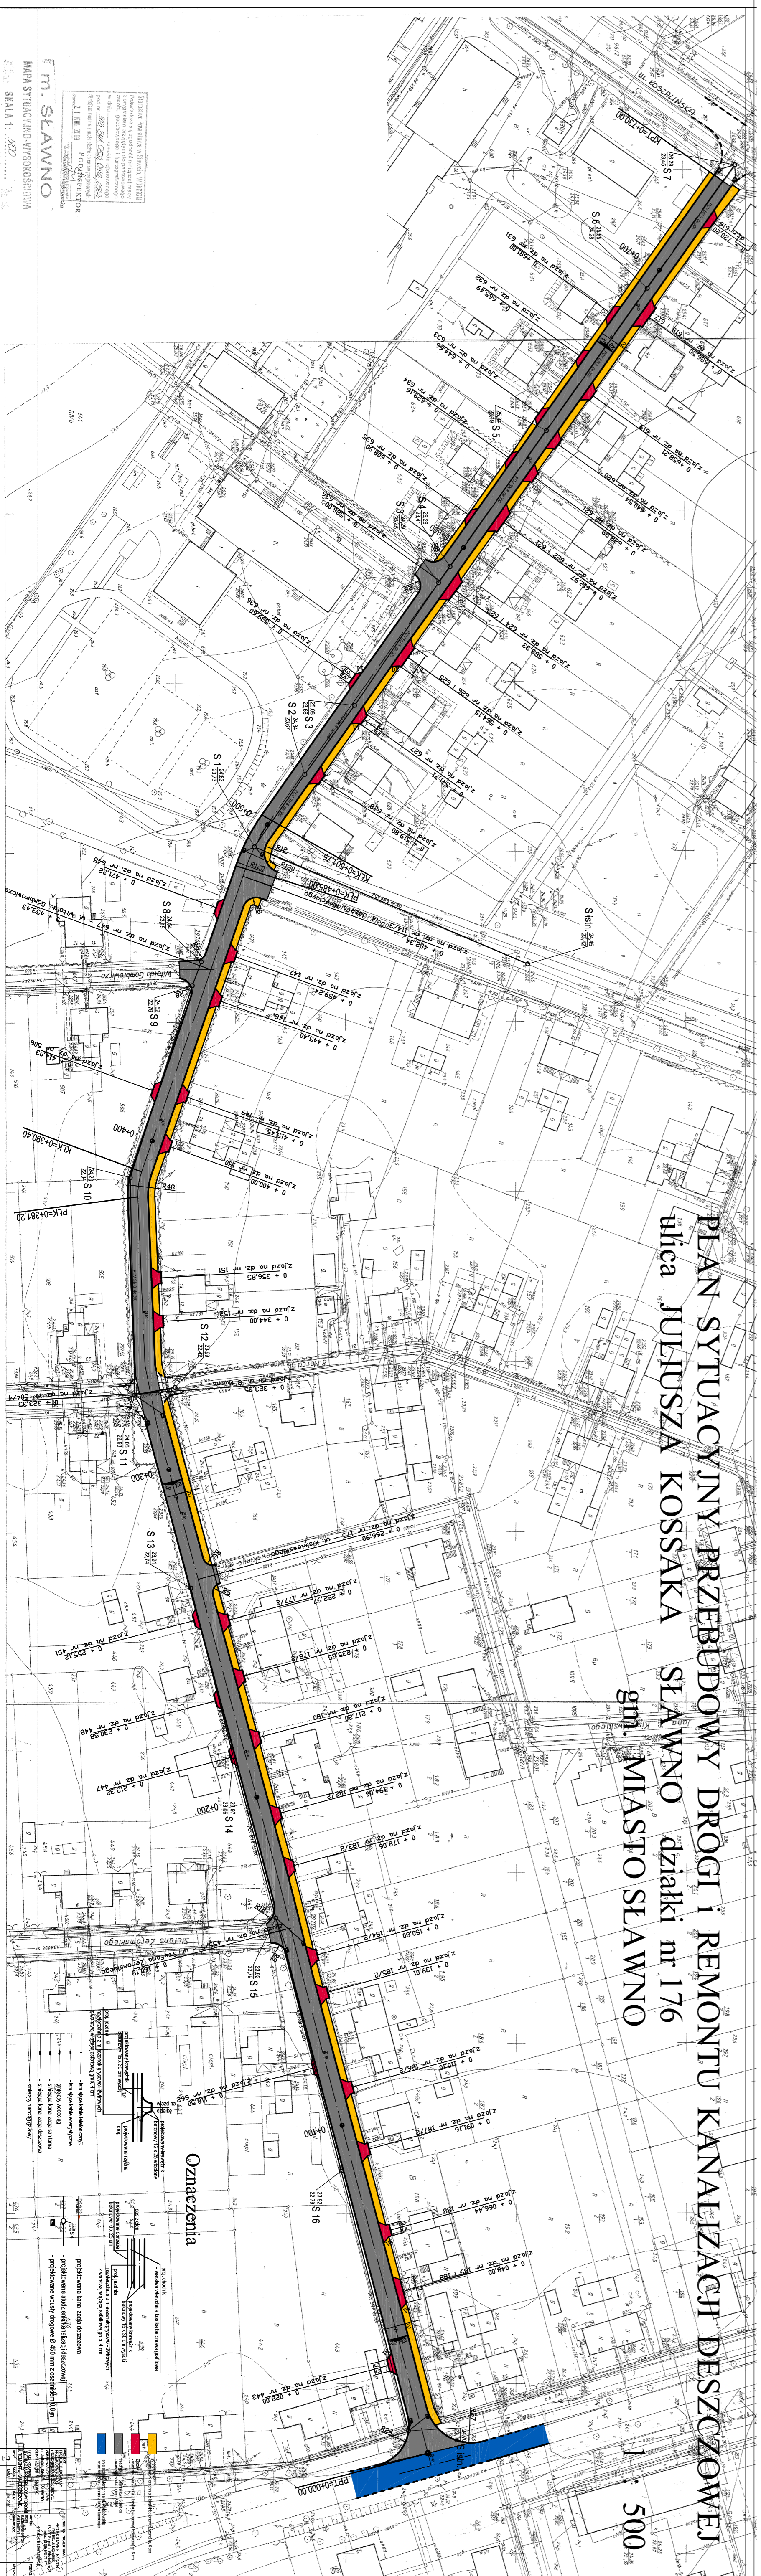

m. SŁAWNO
MIASTO SŁAWNO-URZĄD MIASTO
SKALA 1:500