


PROJEKT ZAGOSPODAROWANIA TERENU

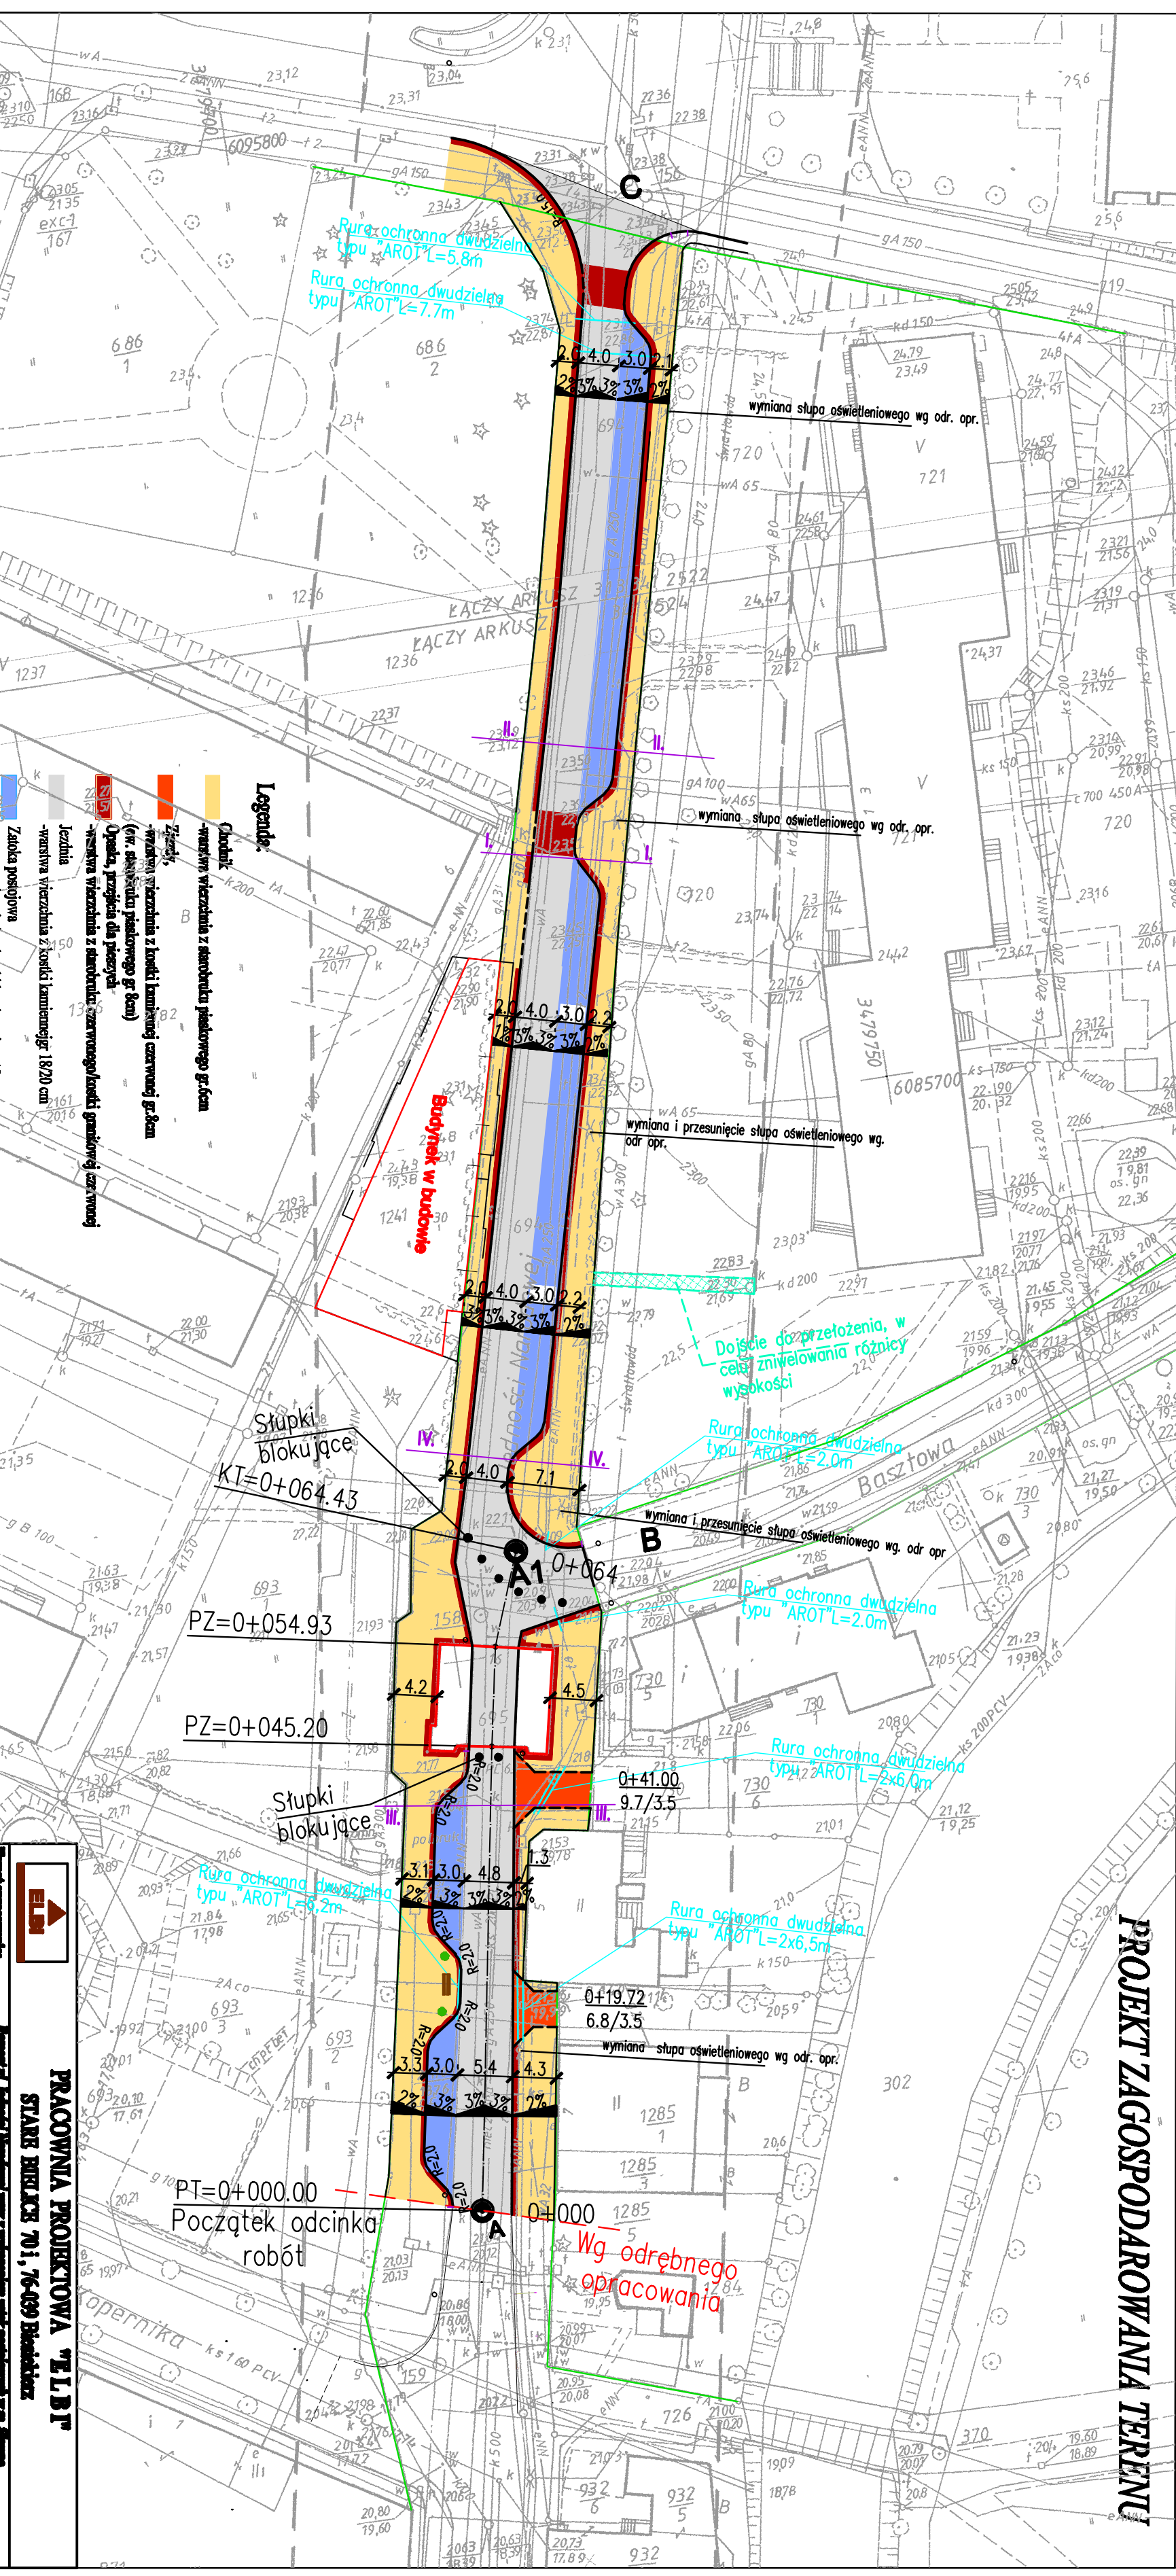

PRACOWNIA PROJEKTOWA "ELB" STARE BIERKIE 70 i 76-09 Brzesko

Główna Miejsca Starostwa, 76-100 Starostwo, ul. K.C. Skłodowskiej 9

Projekt zagospodarowania terenu PROJEKT ZAGOSPODAROWANIA TERENU

Imię i nazwisko	Wykonanie	Komputer	Skala:
			1:500
Opracowanie	Wykonanie	Revisy	Date: 11.2009.
			№ op. 1

RSUNNEK NR 1

ARKUSZ NR 1/1