


**REMONT UL. JEDNOŚCI NARODOWEJ  
WRAZ Z WYKONANIEM ZATOK POSTOJOWYCH W M. SŁAWNO,  
OD UL. KOPERNIKA („BULINKI”) DO PLACU KARD. WYSZYŃSKIEGO**

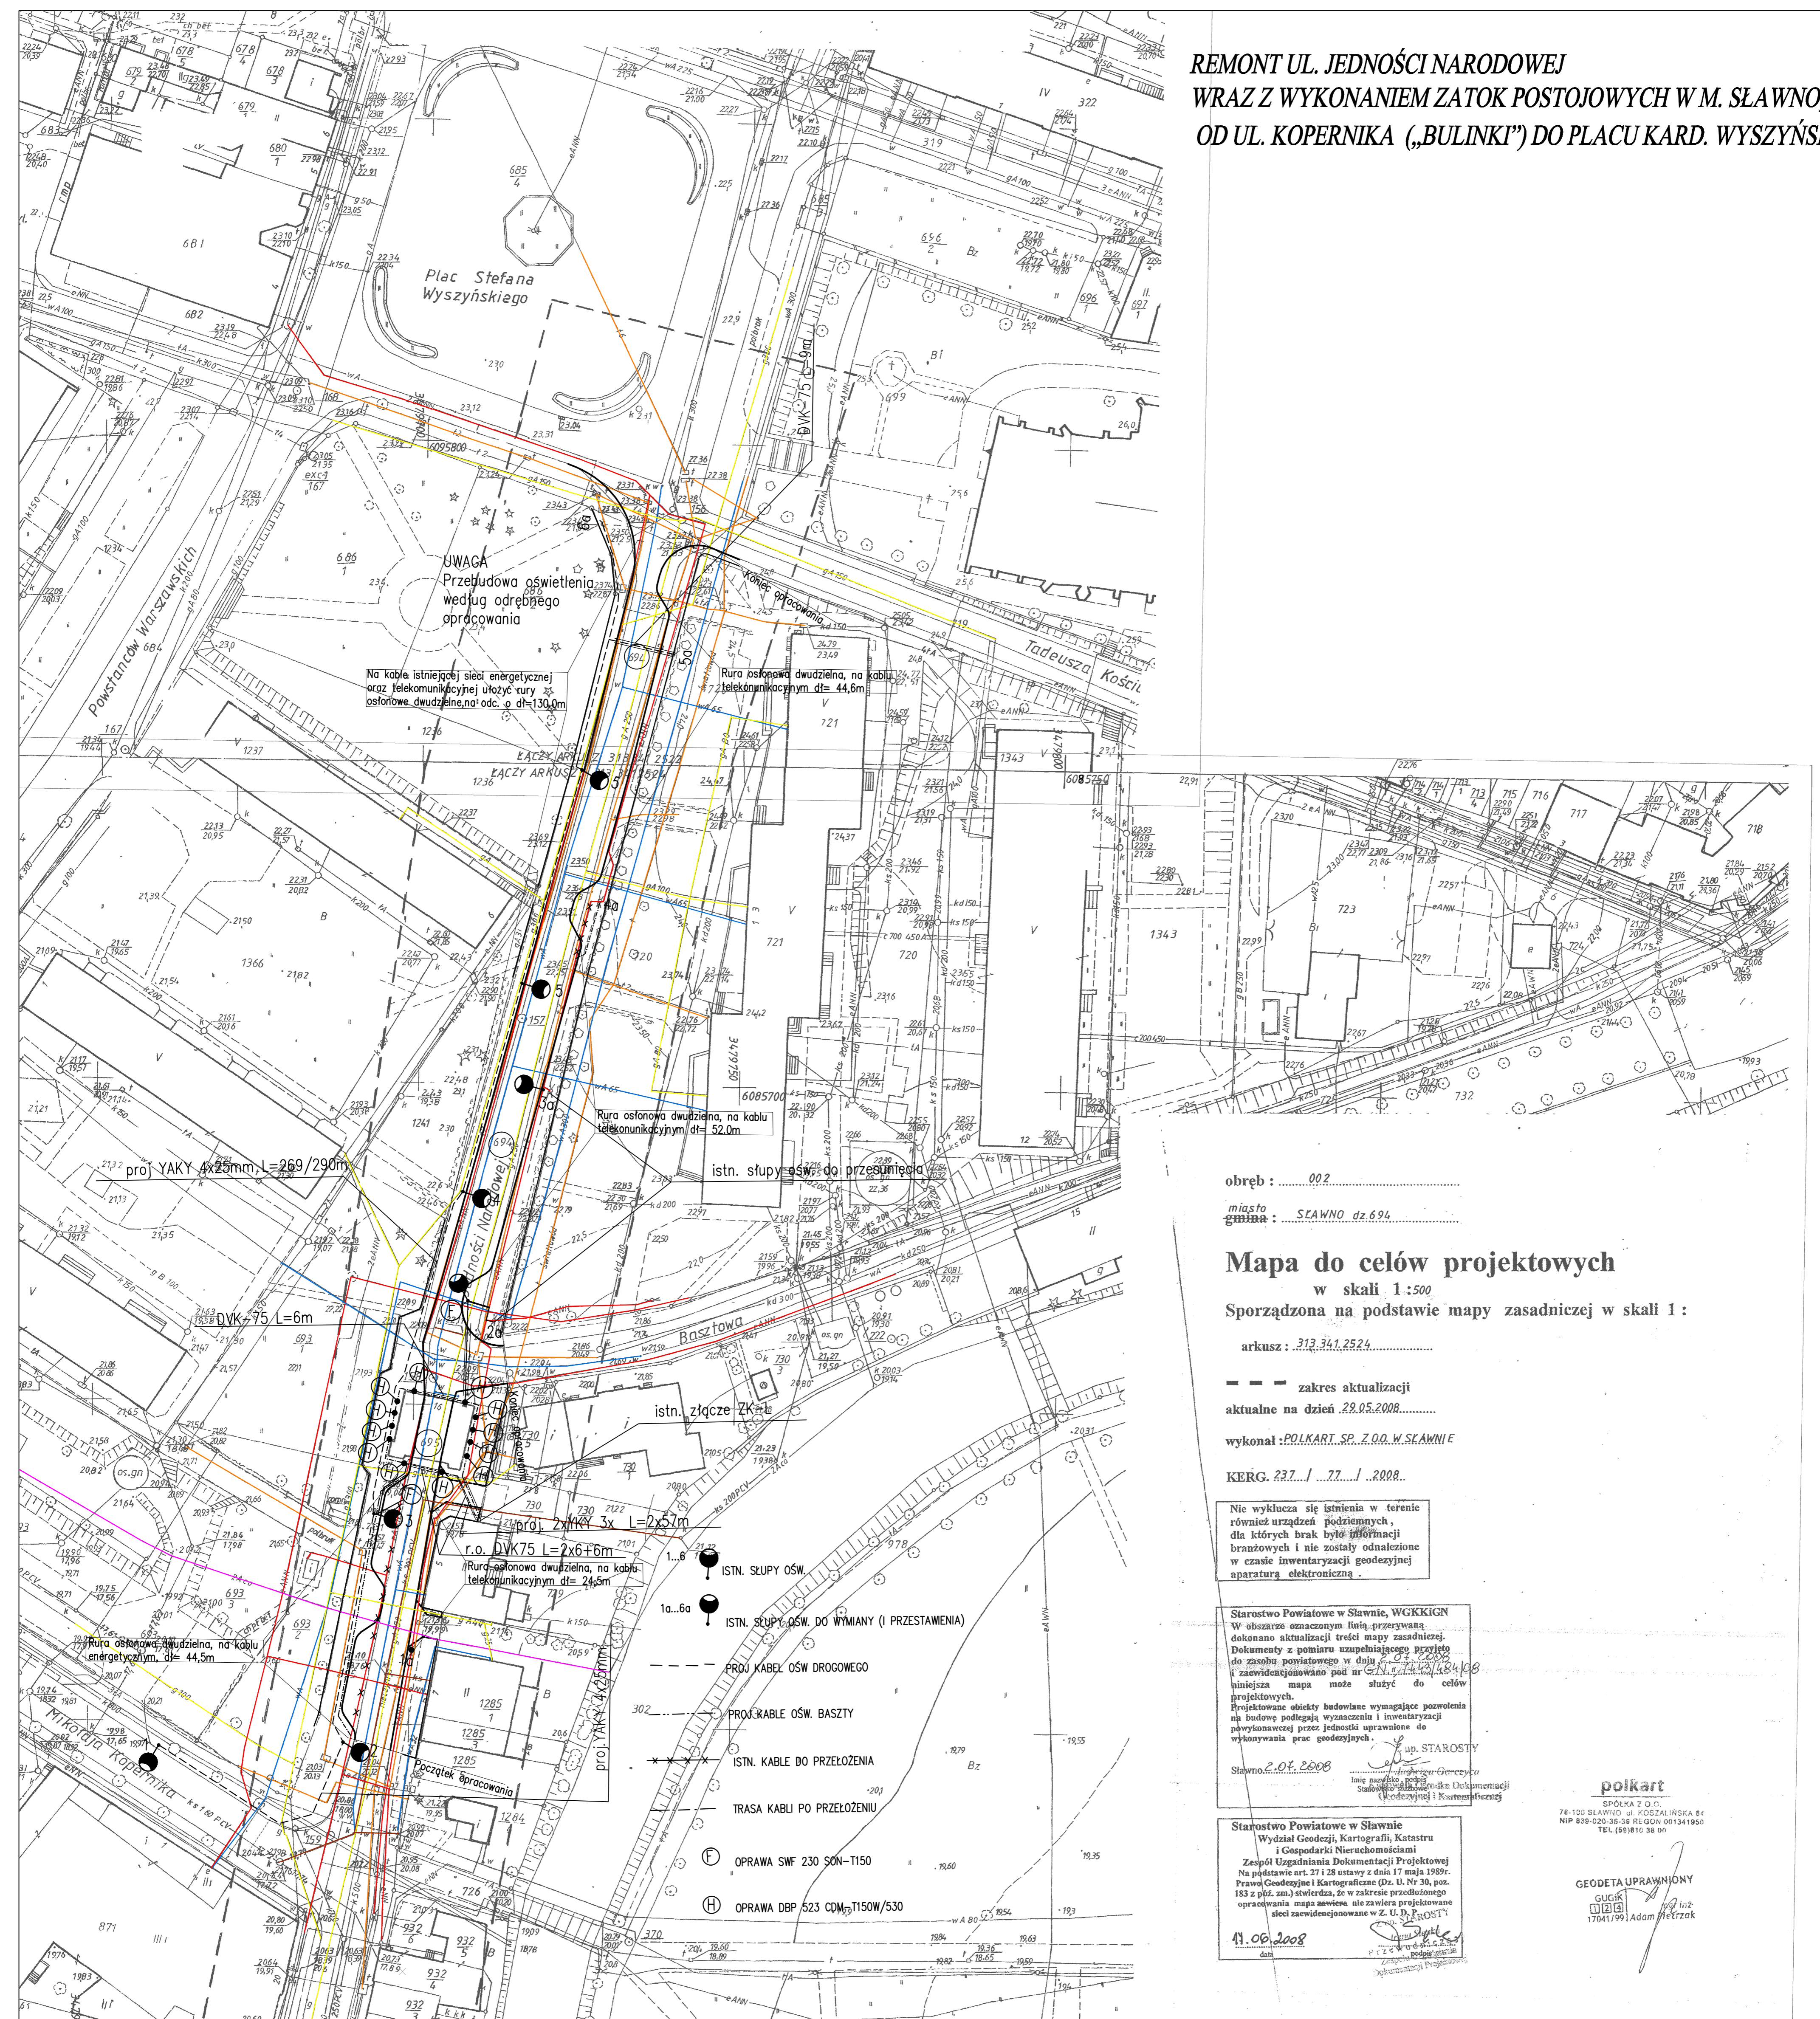

obręb: 002  
miasto: SŁAWNO dz.694

**Mapa do celów projektowych**  
w skali 1:500  
Sporządzona na podstawie mapy zasadniczej w skali 1:

arkusz: 313.341.2524  
zakres aktualizacji  
aktualne na dzień 22.05.2008  
wykonał: POLKART.SP.Z.O.O.W.SŁAWNIE  
KERG. 22.7. / ...77. / ...2008.

Nie wyklucza się istnienia w terenie również urządzeń podziemnych, dla których brak było informacji branżowych i nie zostały odnotowane w czasie inwentaryzacji geodezyjnej aparaturą elektroniczną.

Starostwo Powiatowe w Sławnie, WGKKIGN  
W obszarze oznaczonym linią przerywaną dokonano aktualizacji treści mapy zasadniczej. Dokumenty z pomiaru uzupełniającego przyległego do zasobu powiatowego w dniu 22.05.2008 i zaewidencjonowano pod nr 22.05.2008/108. niniejsza mapa może służyć do celów projektowych. Projektowane obiekty budowlane wymagające pozwolenia na budowę podlegają wyznaczeniu i inwentaryzacji powykonawczej przez jednostki uprawnione do wykonywania prac geodezyjnych.  
Sławno, 22.05.2008  
Starosta: Adam Pięrczak

Starostwo Powiatowe w Sławnie  
Wydział Geodezji, Kartografii, Katastru i Gospodarki Nieruchomościami  
Zespół Uzgadniania Dokumentacji Projektowej  
Na podstawie art. 27 i 28 ustawy z dnia 17 maja 1989r. Prawo Geodezyjne i Kartograficzne (Dz. U. Nr 36, poz. 183 z późn. zm.) stwierdza, że w zakresie przedłożonego opracowania mapa zawieszona nie zawiera projektowanych sieci zaewidencjonowane w Z. U. D. PROSTY  
11.06.2008  
data

polkart  
SPÓŁKA Z O.O.  
78-120 SŁAWNO, ul. KOZJAŁIŃSKA 61  
NIP 838-020-38-38 REGON 001341950  
TEL. (89) 810 38 00  
GEODETA UPRAWNIONY  
GUGIK  
17041199 Adam Pięrczak