PRZEBUDOWA ULIC : I-go PUĞKU UĞANÓW, M.C.SKĞODOWSKIEJ i ALEI WOJSKA POLSKIEGO

S Ğ A W N O

ul. M.. C. SKĞODOWSKIEJ i I-go PUĞKU UĞANÓW

dz. nr 276, 276/2, 275 i 61/2 gm. Miasto Sğawno

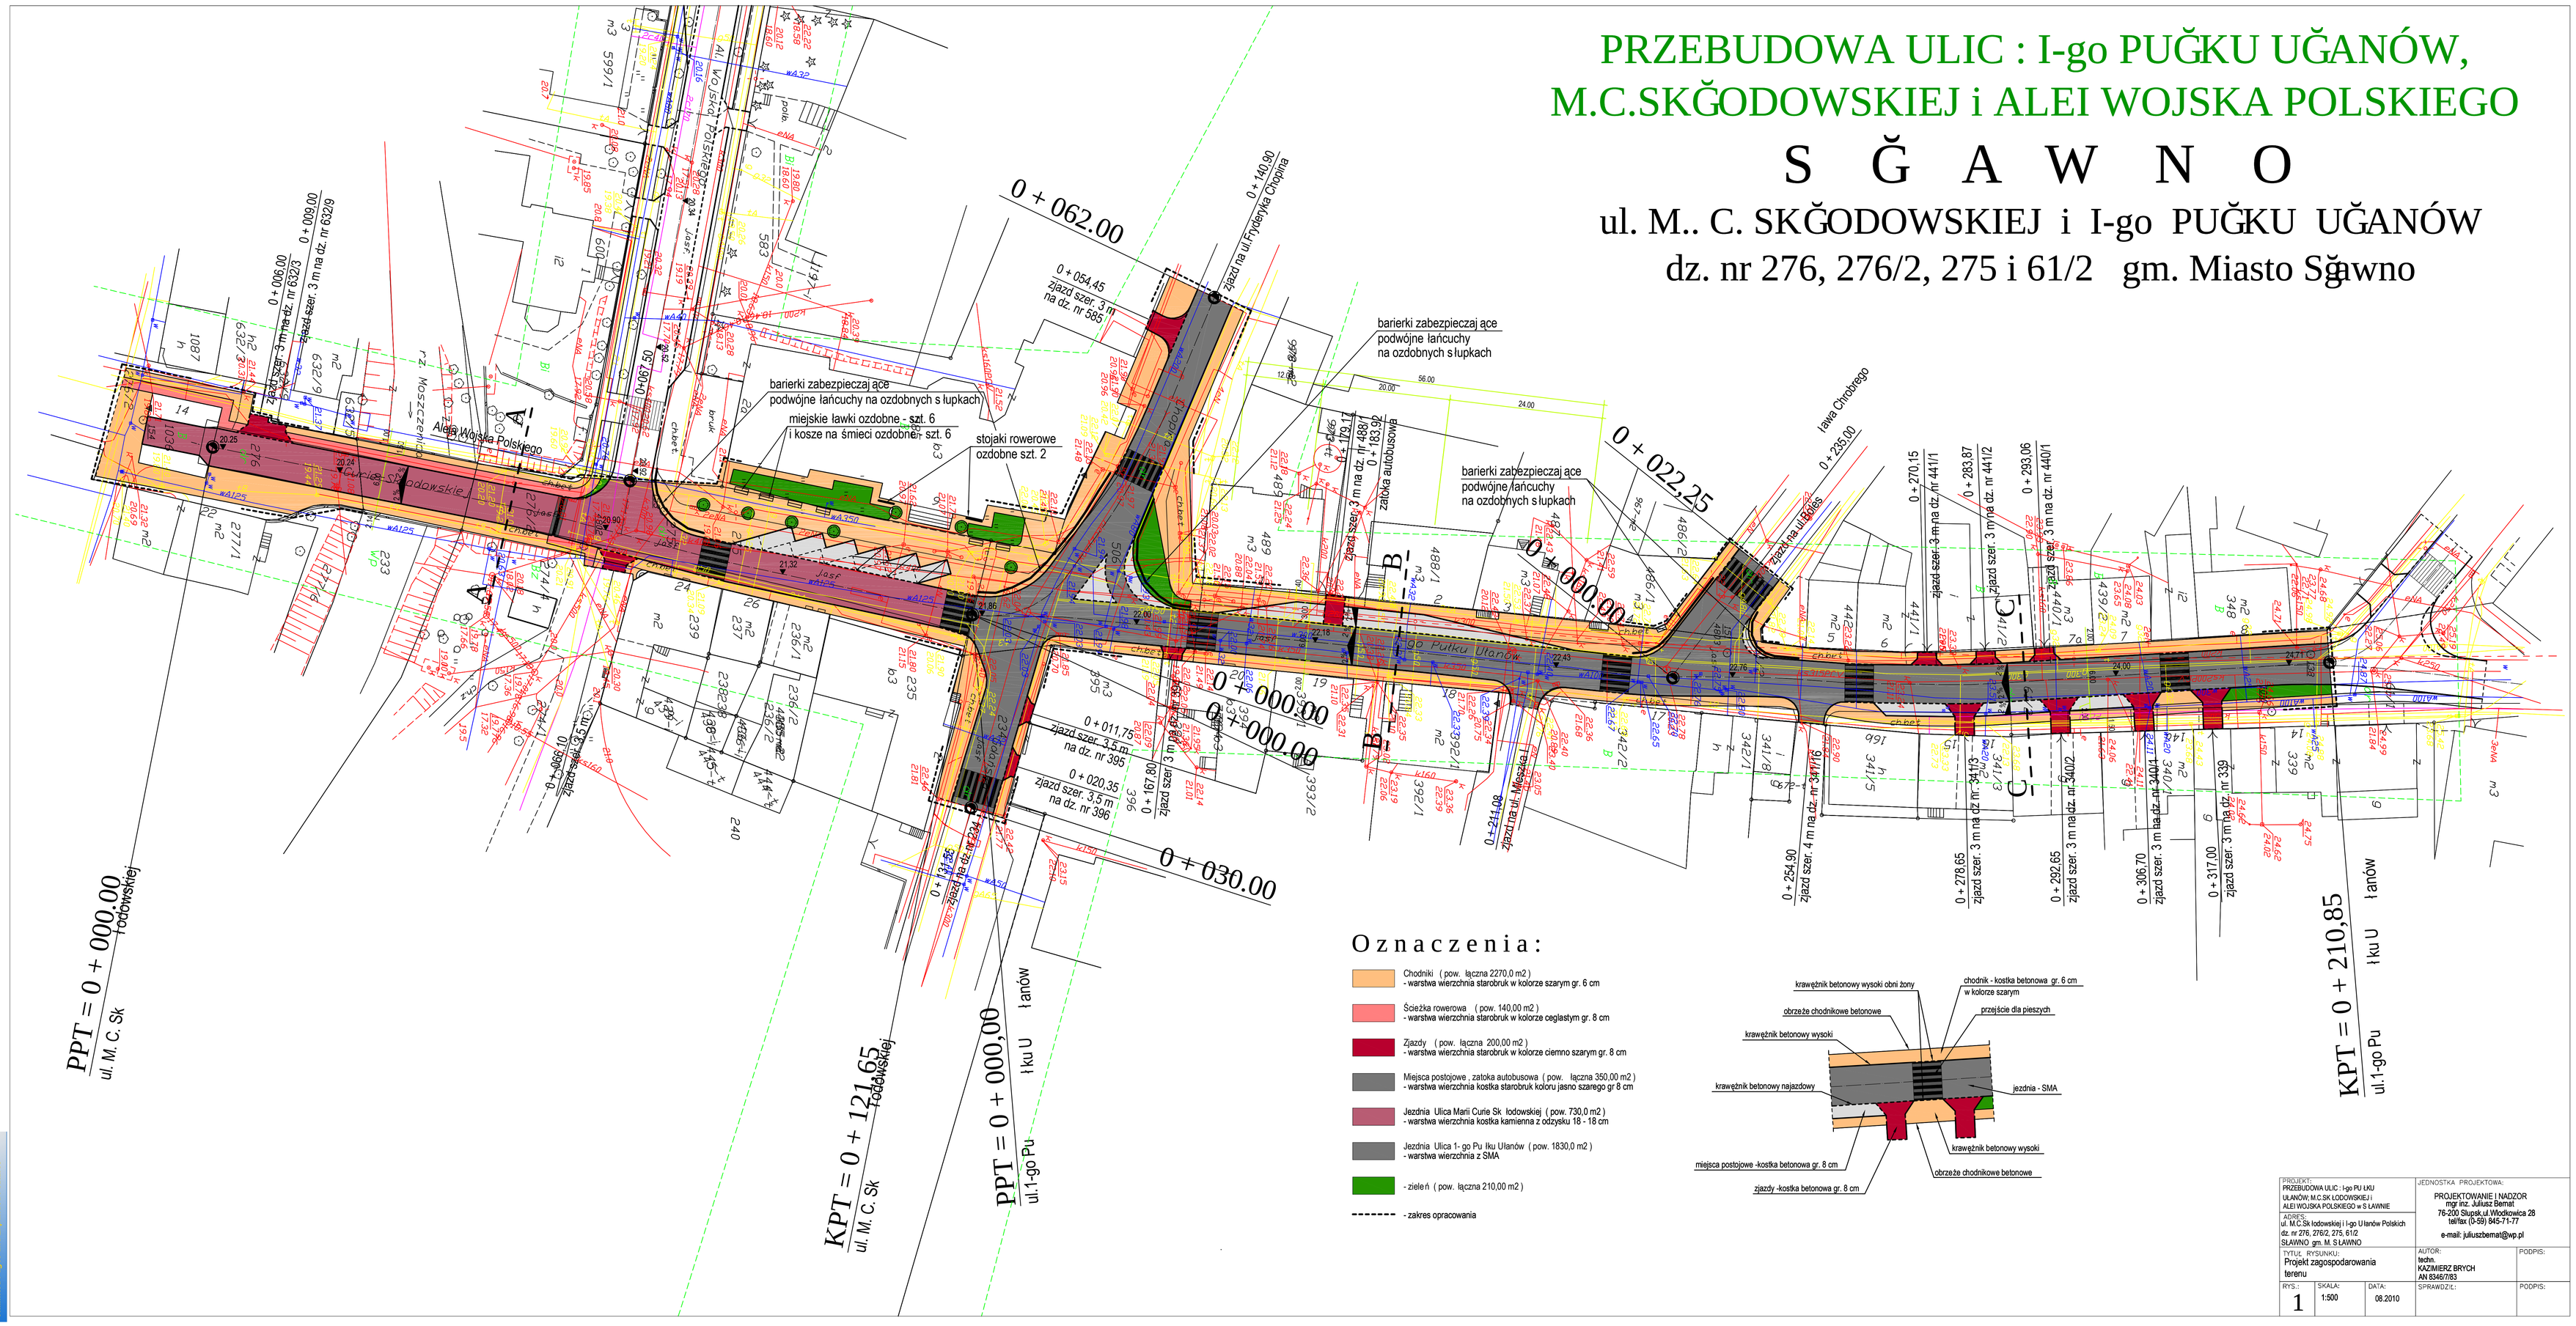

PROJEKT: PRZEBUDOWA ULIC : I-go PU ŁKU ULANÓW, M.C.SK ŁODOWSKIEJ i ALEI WOJSKA POLSKIEGO w S ŁAWNIE			JEDNOSTKA PROJEKTOWA: PROJEKTOWANIE I NADZOR mgr inż. Juliusz Bemat 76-200 Słupsk,ul.Wrzosowica 28 tel/fax: (0-59) 845-71-77 e-mail: juliuszbemat@wp.pl
ADRES: ul. M.C.Sk łodowskiej i I-go Ułanów Polskich dz. nr 276, 276/2, 275, 61/2 SŁAWNO gm. M. S ŁAWNO			
TYTUŁ RYSUNKU: Projekt zagospodarowania terenu			AUTOR: techn. KAZIMIERZ BRYCH AN 8346/7/83 — PODPIS:
RYS.: 1	SKALA: 1:500	DATA: 08.2010	SPRAWDZIŁ: — PODPIS:

Your complimentary use period has ended. Thank you for using PDF Complete.
Click here to upgrade to Unlimited Pages and Expanded Features