


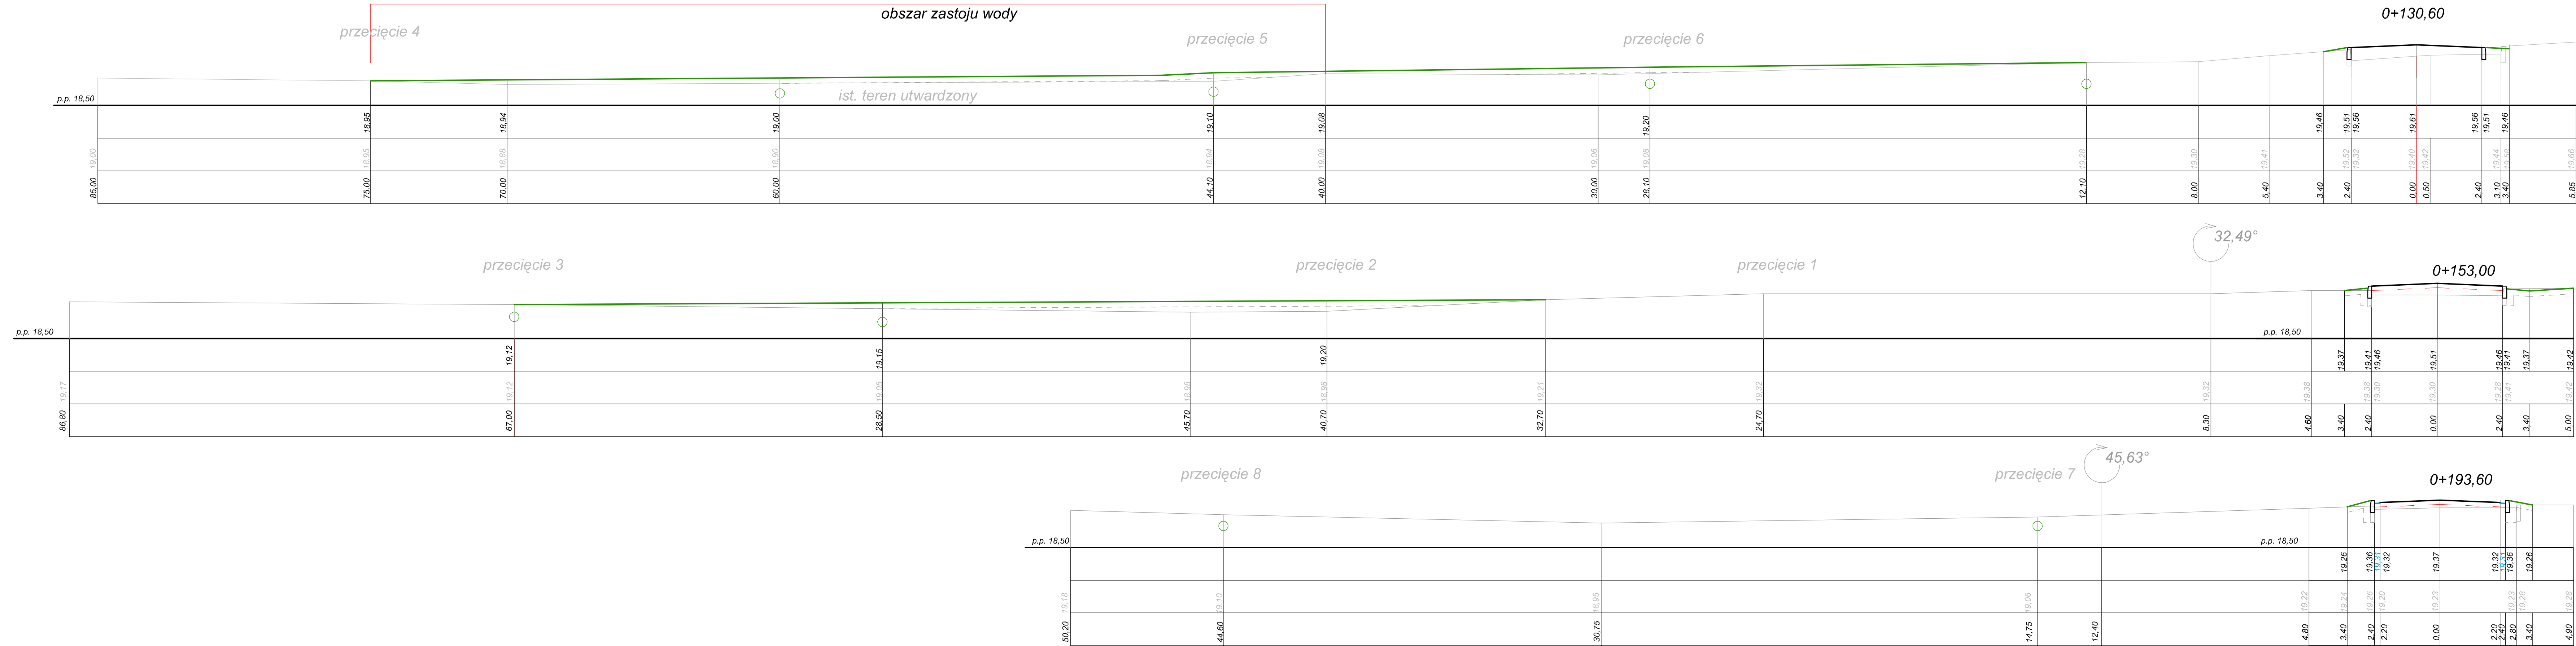

Legenda oznaczeń:

- projektowana jezdnia
- projektowany chodnik
- projektowany parking
- projektowana zielen
- projektowana ścieżka rowerowa
- ściek
- istniejący teren
- - - linia konstrukcyjna (koryto pod nawierzchniami)
- rura drenarska

 KNITTER [®] USŁUGI INWESTYCYJNE		USŁUGI INWESTYCYJNE "KNITTER" inż. Grzegorz Knitter 76-004 Sławno, Kamieszewice 45b tel/fax 0-94 3186697, NIP 669-101-61-70		
ROK ZAŁOŻENIA 1996				
Temat opracowania:				
Modernizacja drogi wewnętrznej w działce nr 969 obręb 002 w Sławnie				
Inwestor: Miasto Sławno Urząd Miejski w Sławnie ul. M. C. Skłodowskiej 9, 76-100 Sławno				
Branża: Drogowa		Tytuł rysunku: PRZEKROJE POPRZECZNE		
Stanowisko:	Imię i nazwisko:	Nr uprawnień:	Podpis:	Skala: 1:50:100
Projektował:	inż. Grzegorz Knitter	ZAP/0094/POOD/04		Data: 03.2014
Sprawdził:				Nr rys. 3/3