


PLAN SYTUACYJNY

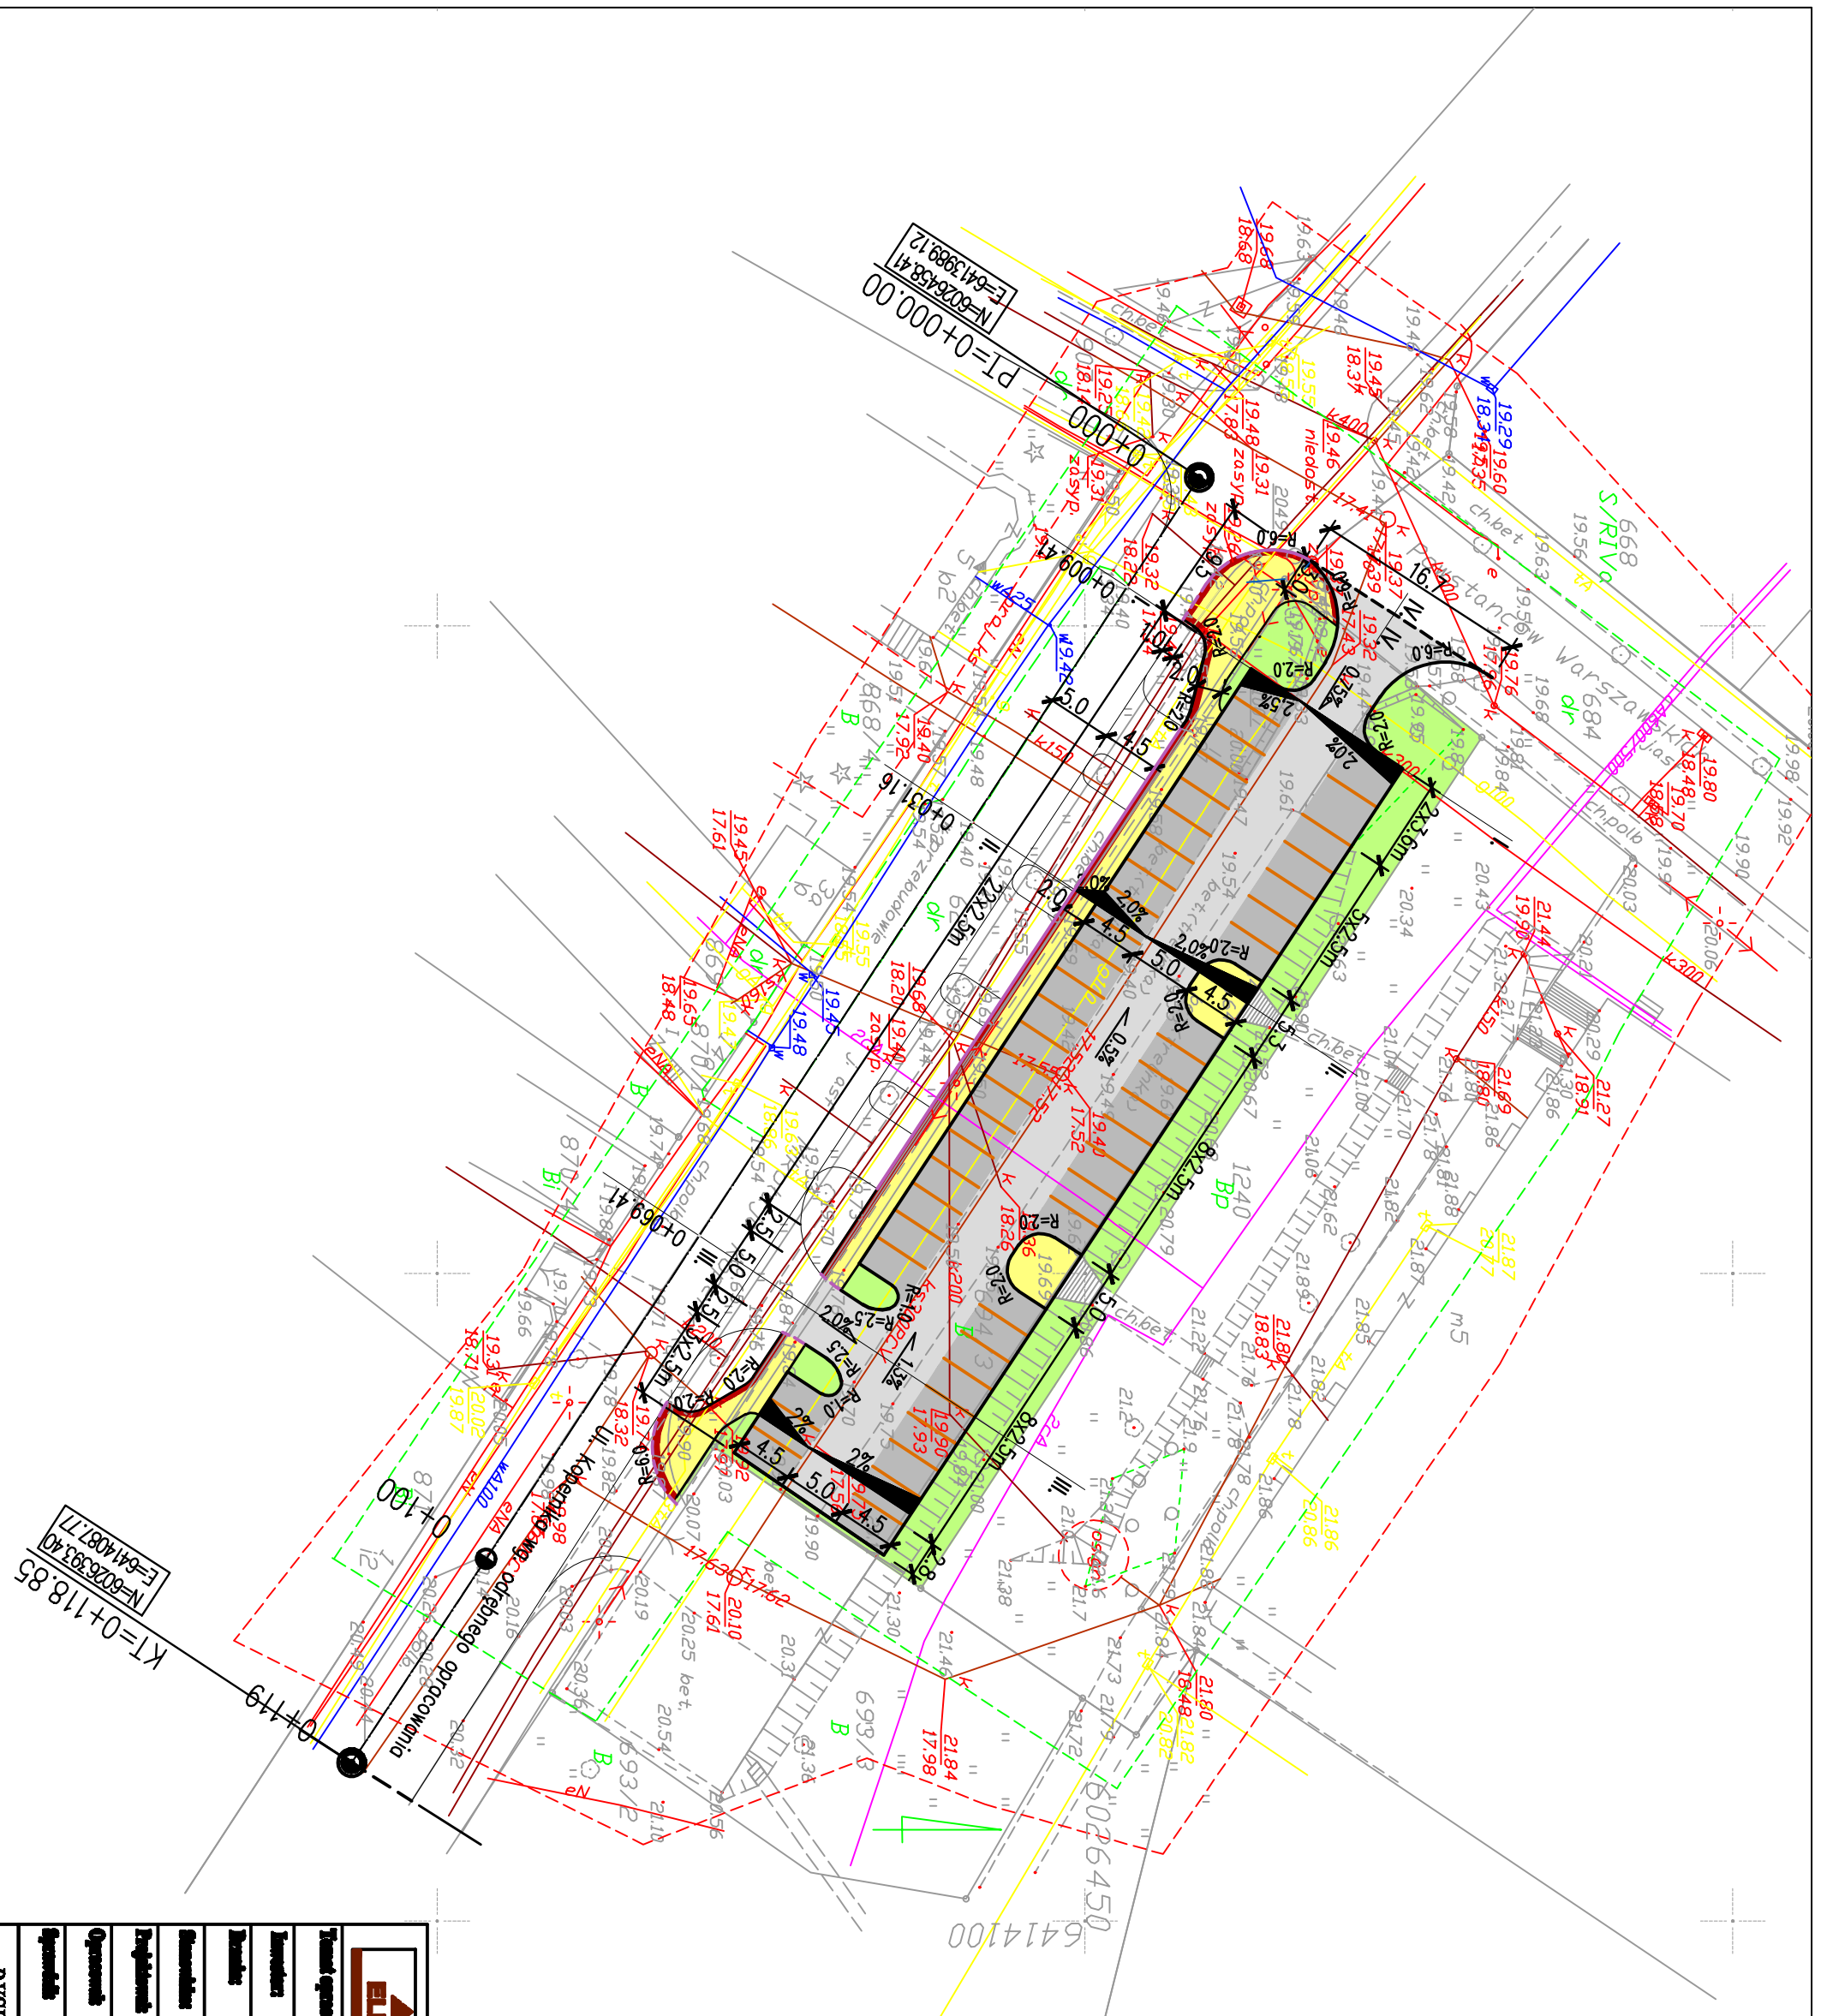

- Legenda:**
- Chodnik
 - warstwa wierzchnia z kostki betonowej gr. 6cm
 - Zjazd, jezdnia
 - warstwa wierzchnia z kostki betonowej gr. 8cm
 - warstwa wierzchnia z kostki betonowej gr. 8cm
 - Opaska**
 - warstwa wierzchnia z kostki lamelkowej granitowej, czarna w. 7/8cm
 - Miejsca postojowe**
 - warstwa wierzchnia z kostki betonowej gr. 8cm
 - Zieleń



PRACOWNIA PROJEKTOWA "ELBI"
 75-900 KOSZALIN, UL. 1-go MAJA 122D



Skąd: *Drogowe* **Tytuł zadania:** **PLAN ZAGOSPODAROWANIA TERENU**

Skąd:	Tytuł zadania:	№ opracowania:	Pełnia:	Skala:
<i>Projektant</i>	<i>mgr inż. Angelika Elan-Bikczyk</i>	ZIPROSS/POOD/06		1:500
<i>Opisownik</i>	<i>mgr inż. Michał Puchalski</i>			Data: 04.2016r.
<i>Spis treści</i>	<i>mgr inż. Adam Biskup</i>	ZIPROSS/POOD/06		№ tytuł: 1

RYSUNEK NR 1 **ARKUSZ NR 1/1**