


PROJEKTOWANE RZĘDNE

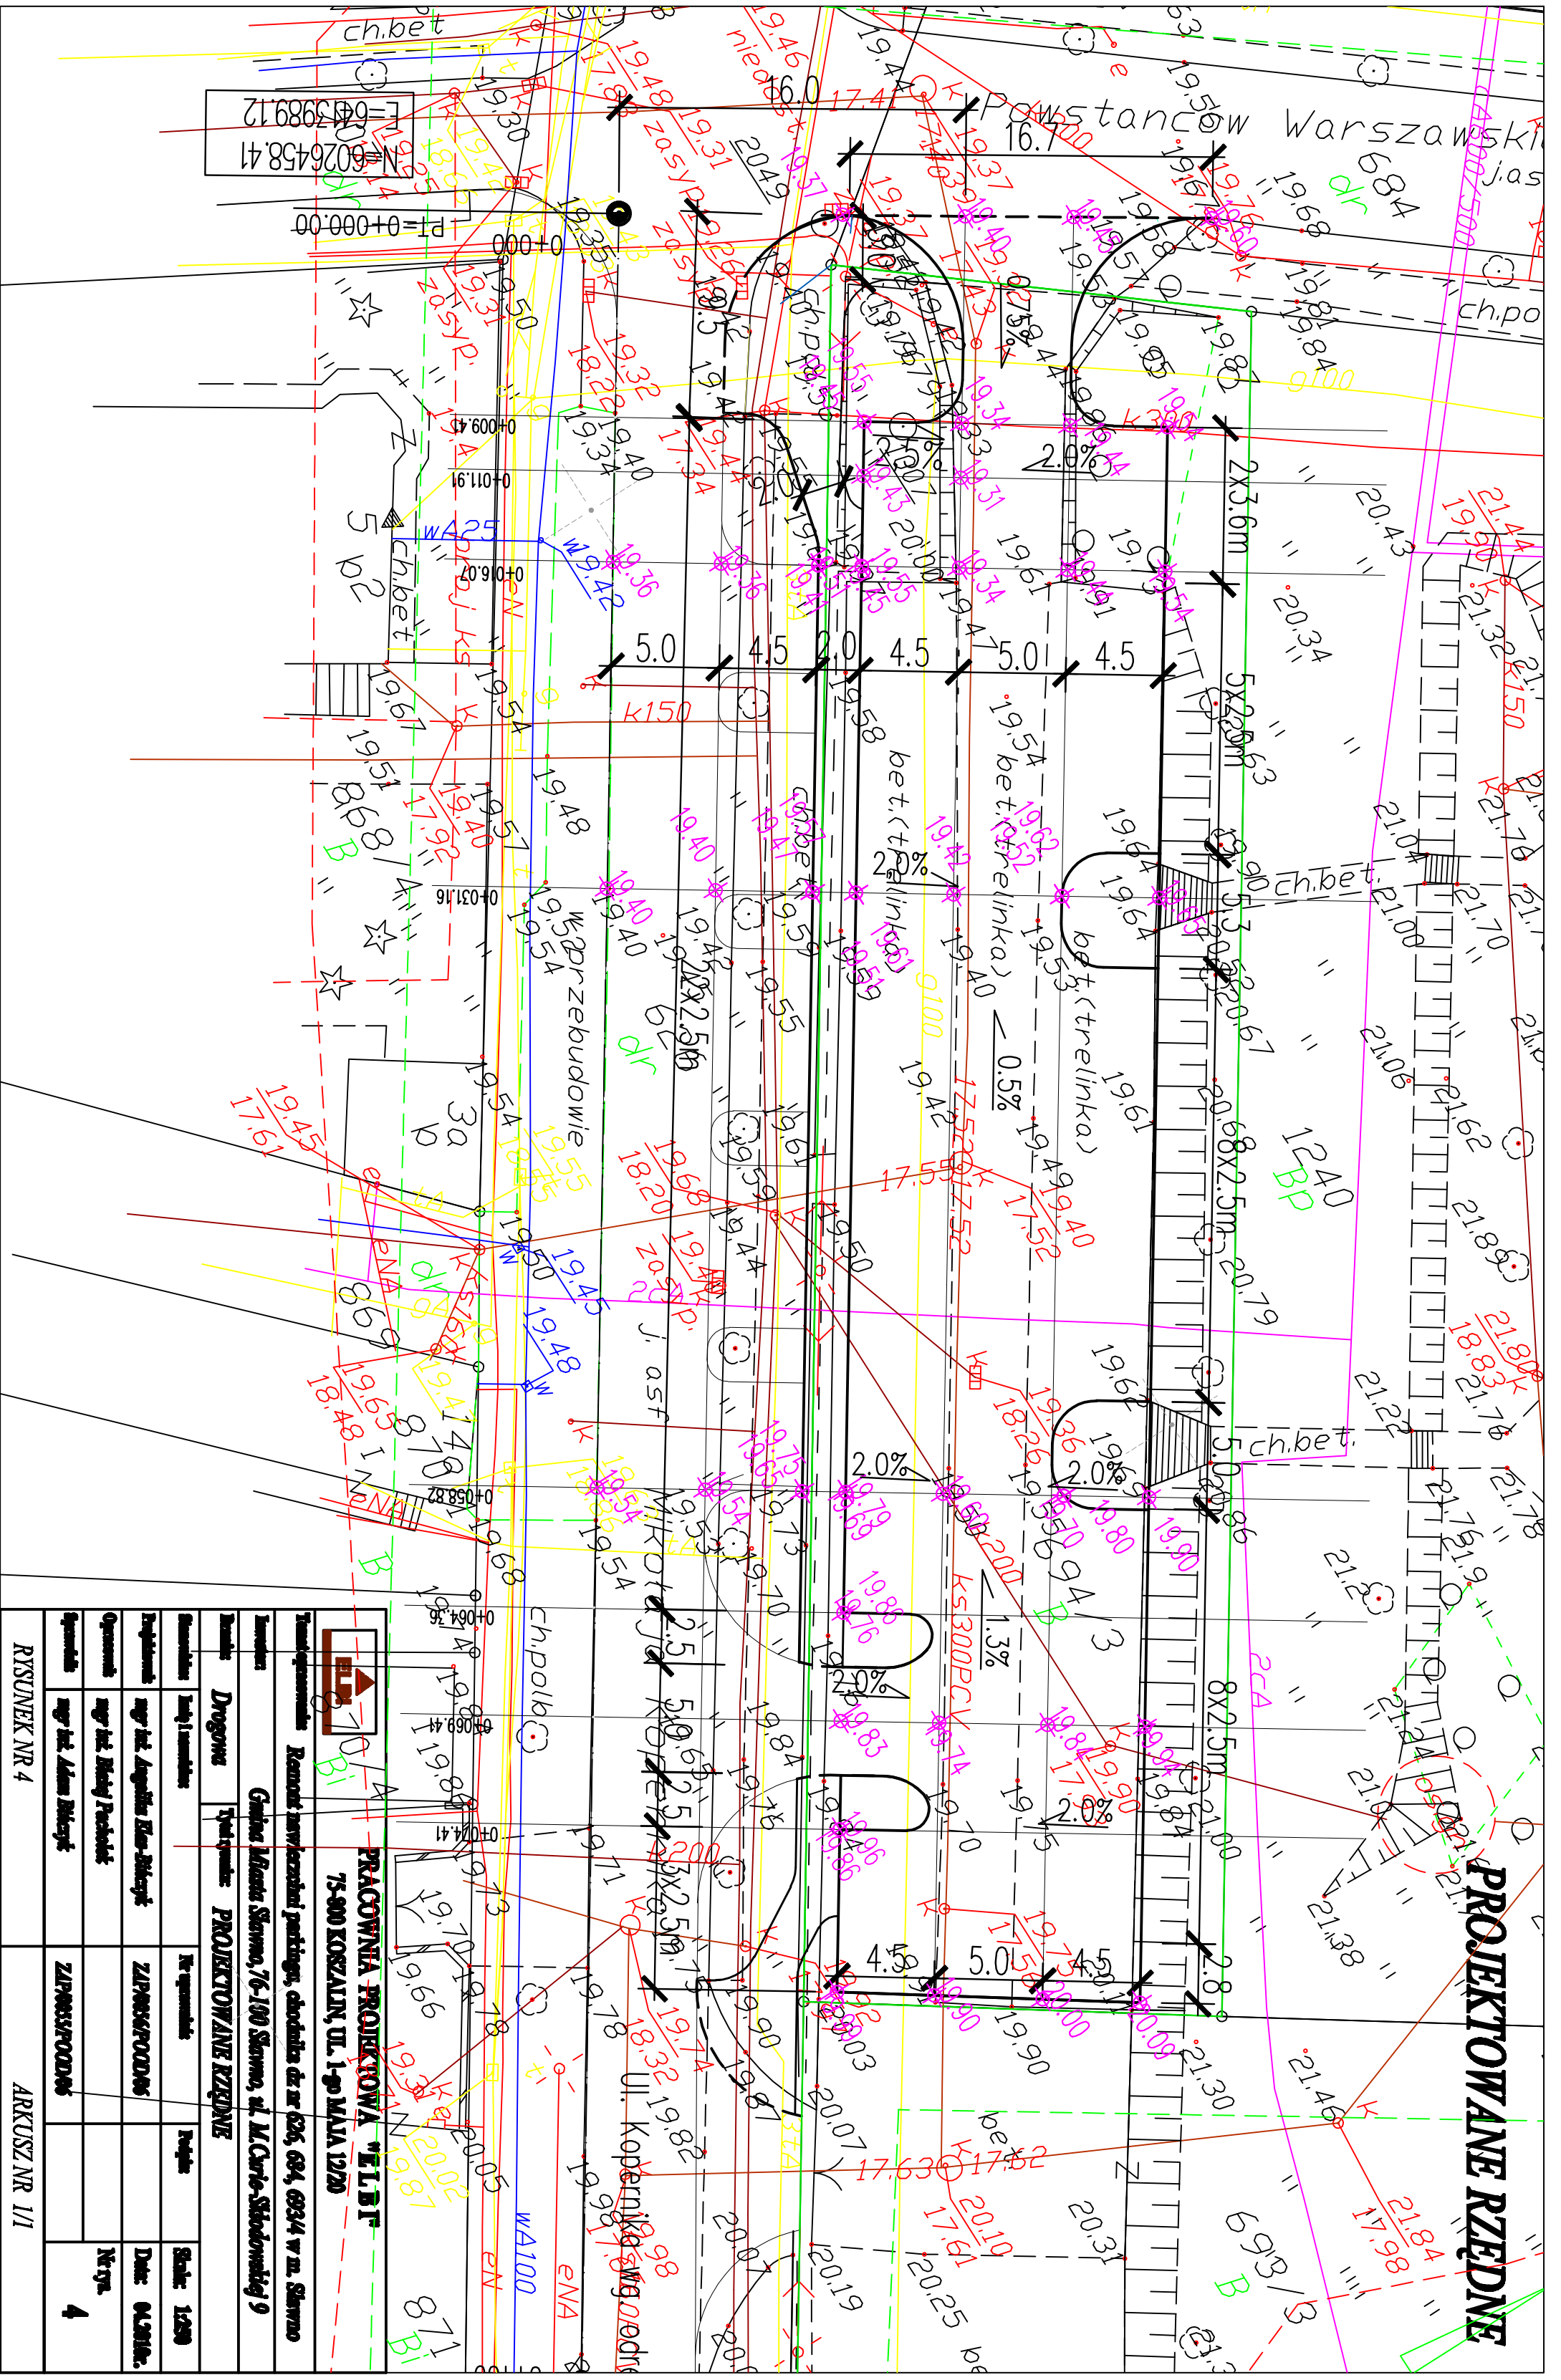

		PRACOWNIA PROJEKTOWA "ELBI" 75-900 KOSZALIN, UL. 1-go MAJA 122D	
Nazwa: Drogi		Tytuł projektu: PROJEKTOWANE RZĘDNE	
Tytuł rysunku: RYSUNEK NR 4		Arkusz: NR 1/1	