




**chodniki
starobruk piaskowy/
opaska straubruk czerowny
mała kostka lub kostka
granitowa**

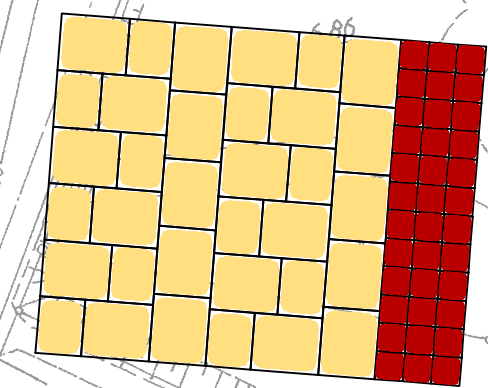


**jezdnia
kostka granitowa**

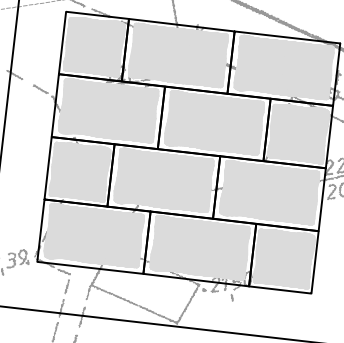


**zatoka postojowa
kostka granitowa
szara**

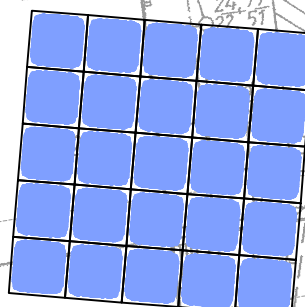

**chodniki
starobruk piaskowy/
opaska straubruk czerowny
mała kostka lub kostka
granitowa**

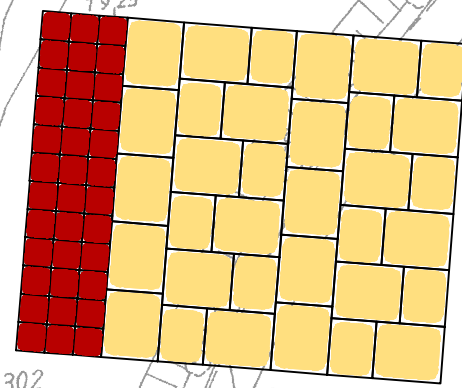

PLANSZA KOLORYSTYCZNA

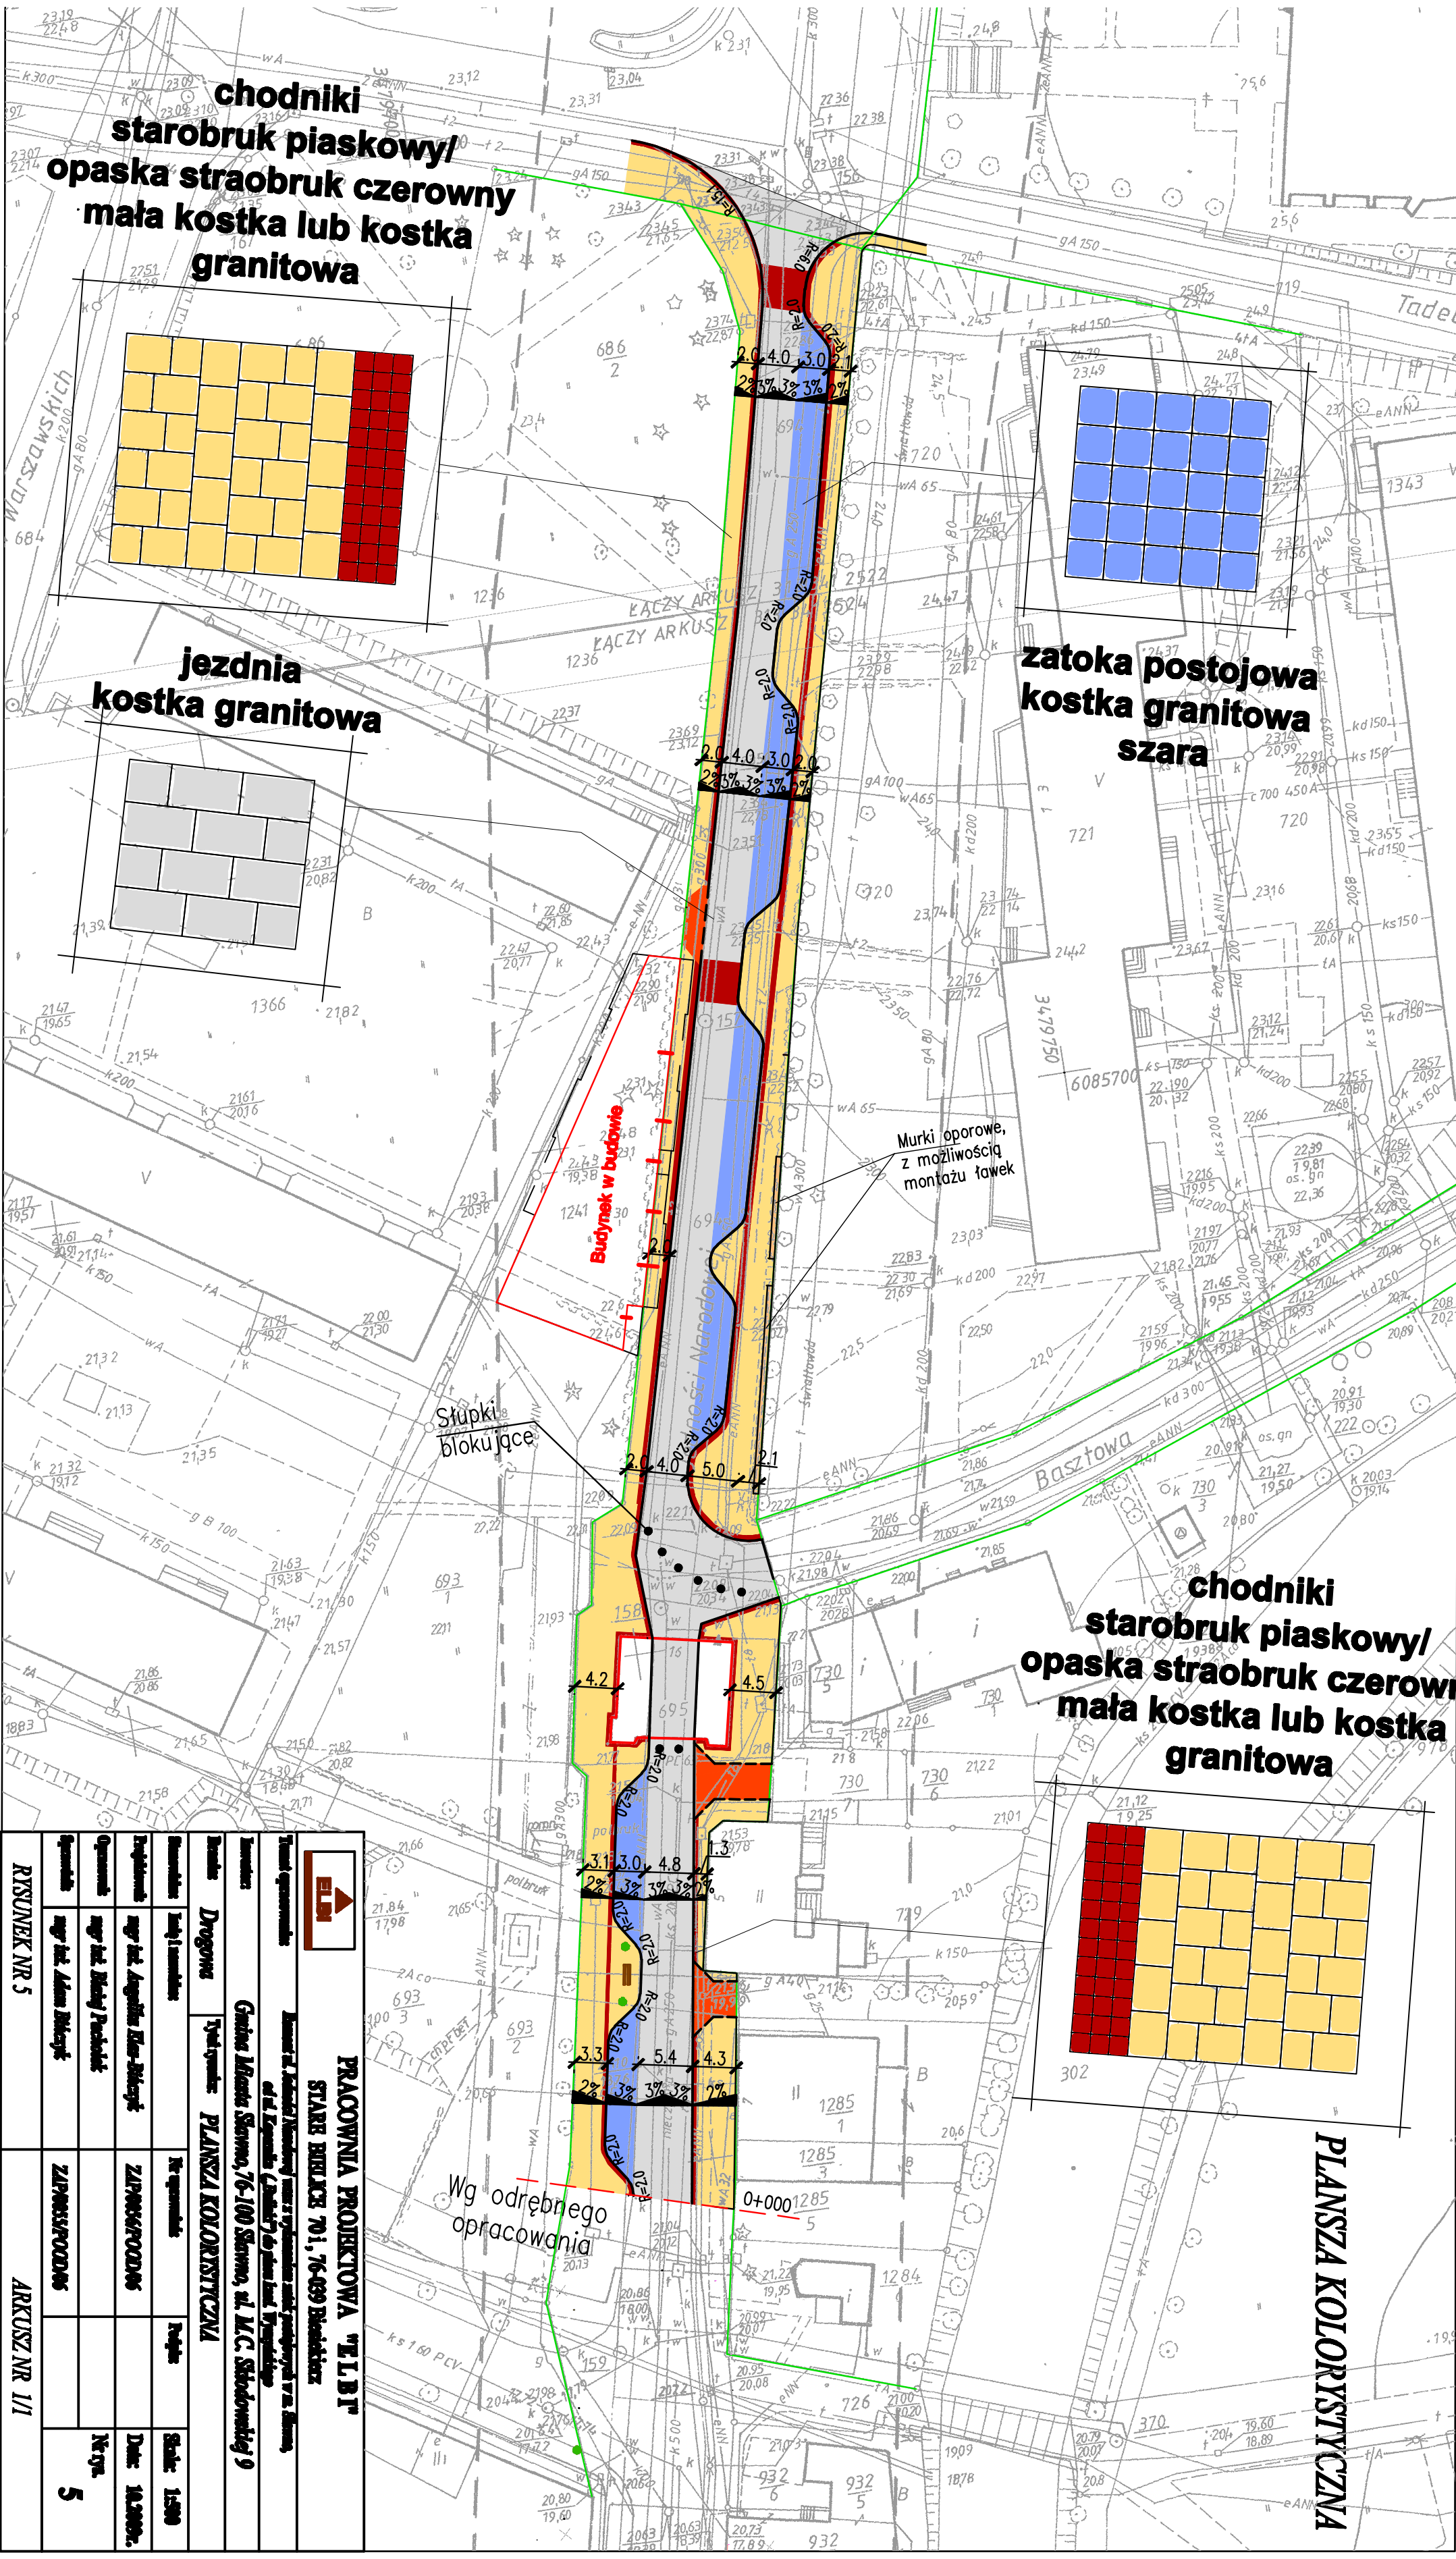

| | | | |
|--|--|--|--|
| DRÓG Drogowa | | Tytuł: PLANSZA KOLORYSTYCZNA | |
