
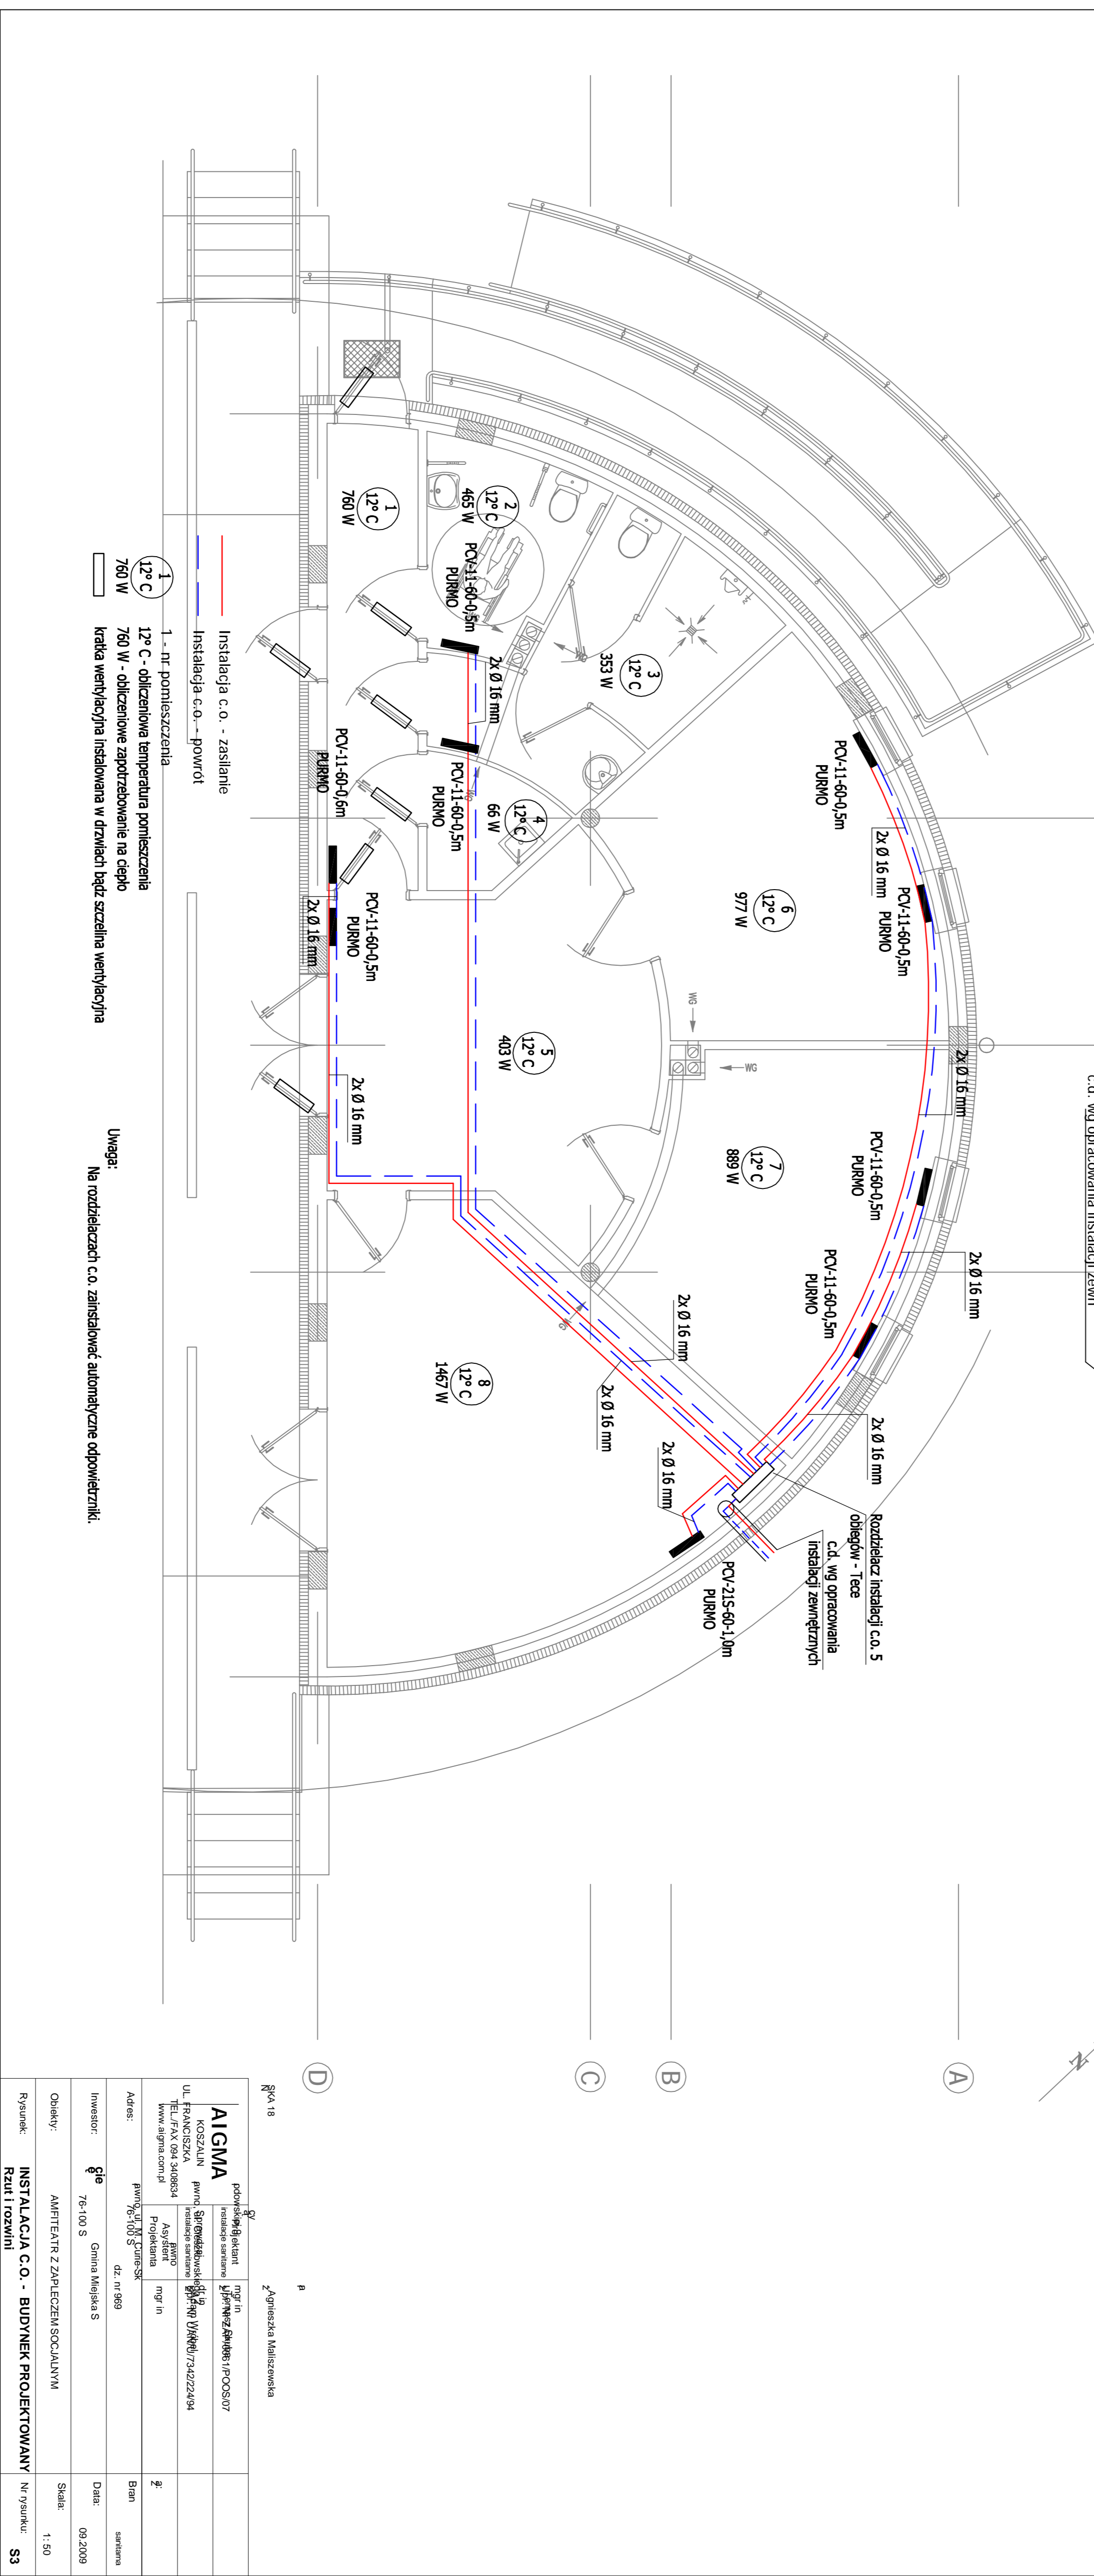


główna instalacja c.o.

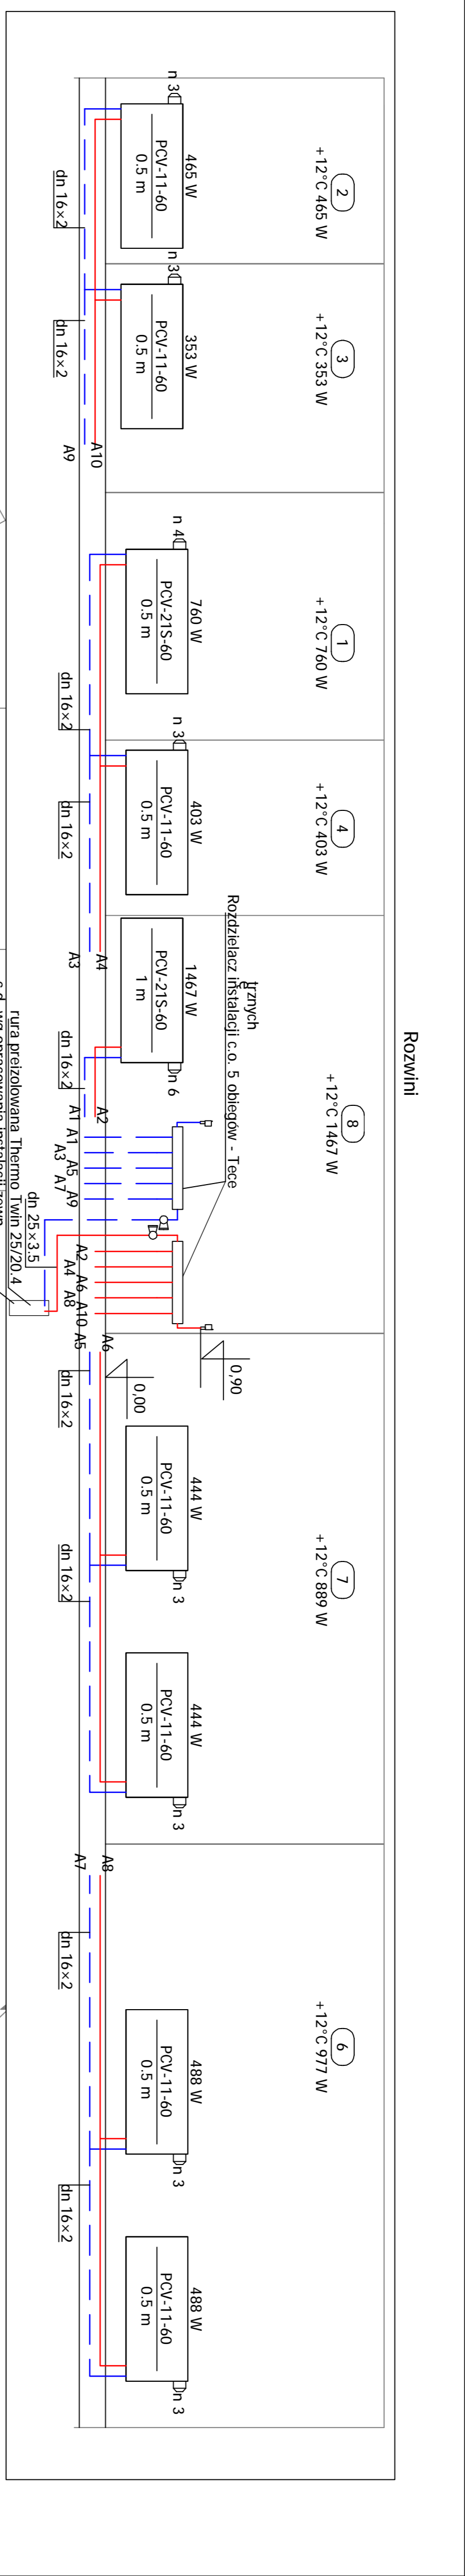

Rysunek:	INSTALACJA C.O. - BUDYNEK PROJEKTOWANY	Nr rysunku:	S3