


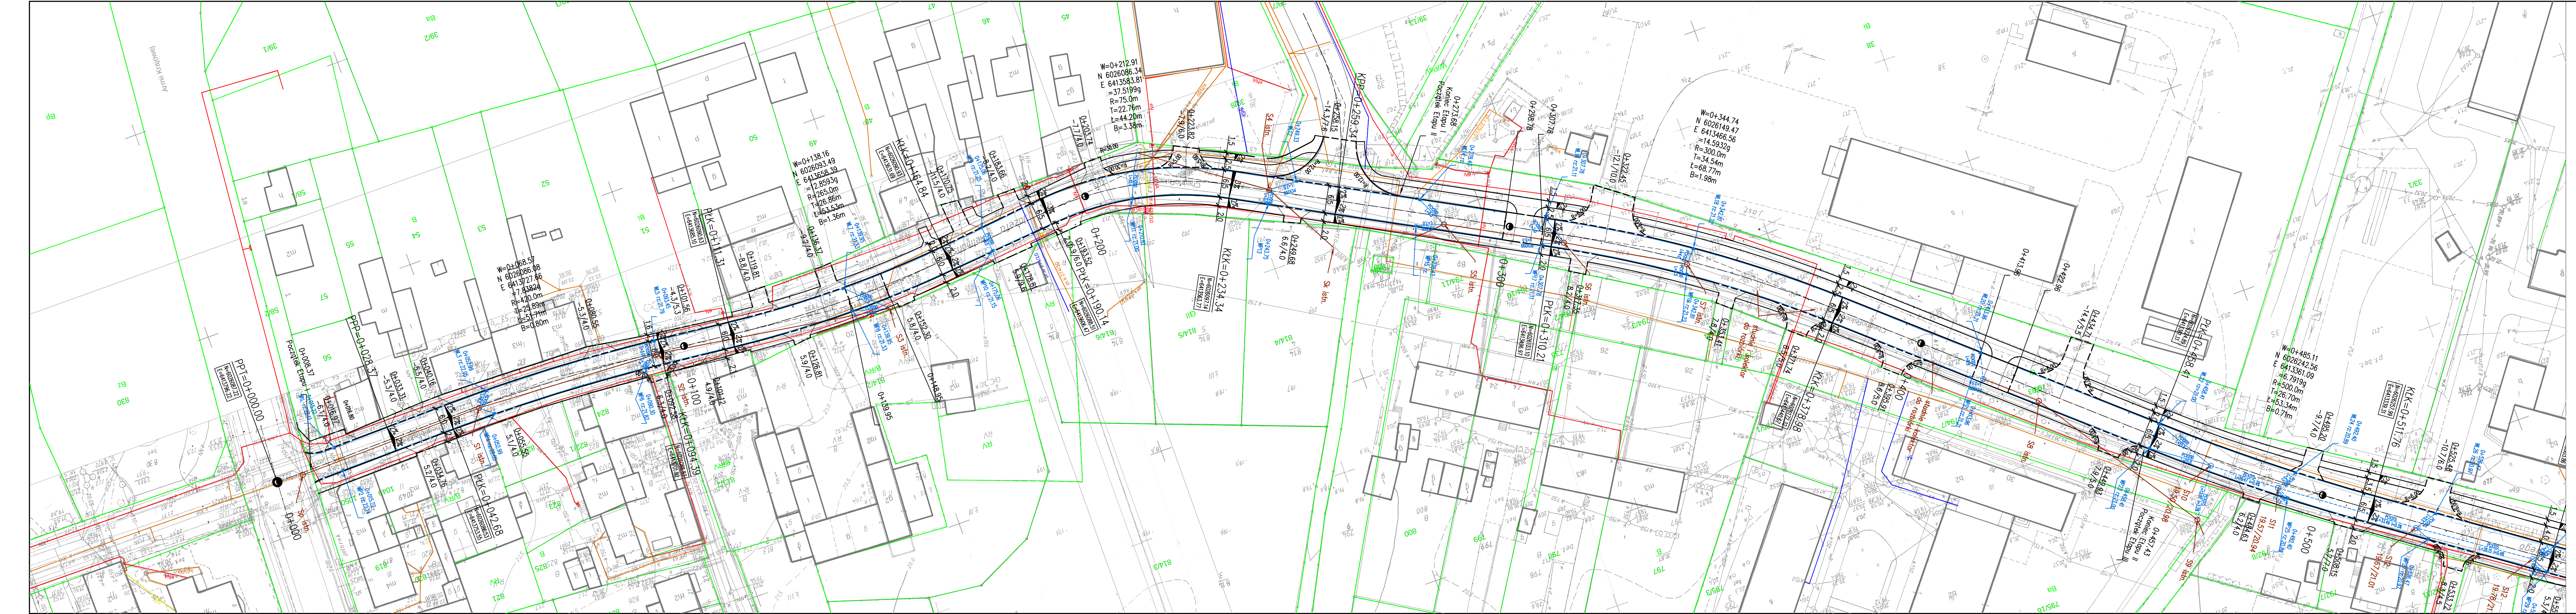

 PRACOWNIA PROJEKTOWA ELBI ul. 1-go Maja 12/20, 75-800 Koszalin		PRZEBUDOWA I REMONT ULICY CHEŁMOŃSKIEGO W ŚLAWNIE.		GMINA MIASTO ŚLAWNO		ARKUSZ NR 1/2	
Tytuł opracowania:		Inwestor:		Tytuł rysunku:		Skala:	
Stanowisko:		Projektant:		Nadzwinięty:		Data:	
Projektant:		Opracował:		Sprawdził:		Nr rys.	
Opracował:		Sprawdził:		Data:		Nr rys.	
Sprawdził:		Data:		Nr rys.		1:1	
RYSUNEK NR 1.1		PRZEBUDOWA I REMONT ULICY CHEŁMOŃSKIEGO W ŚLAWNIE.		GMINA MIASTO ŚLAWNO		ARKUSZ NR 1/2	