


PLAN SYTUACYJNO-WYSOKOŚCIOWY DRÓG SŁAWNO ul. NORWIDA skala 1:500

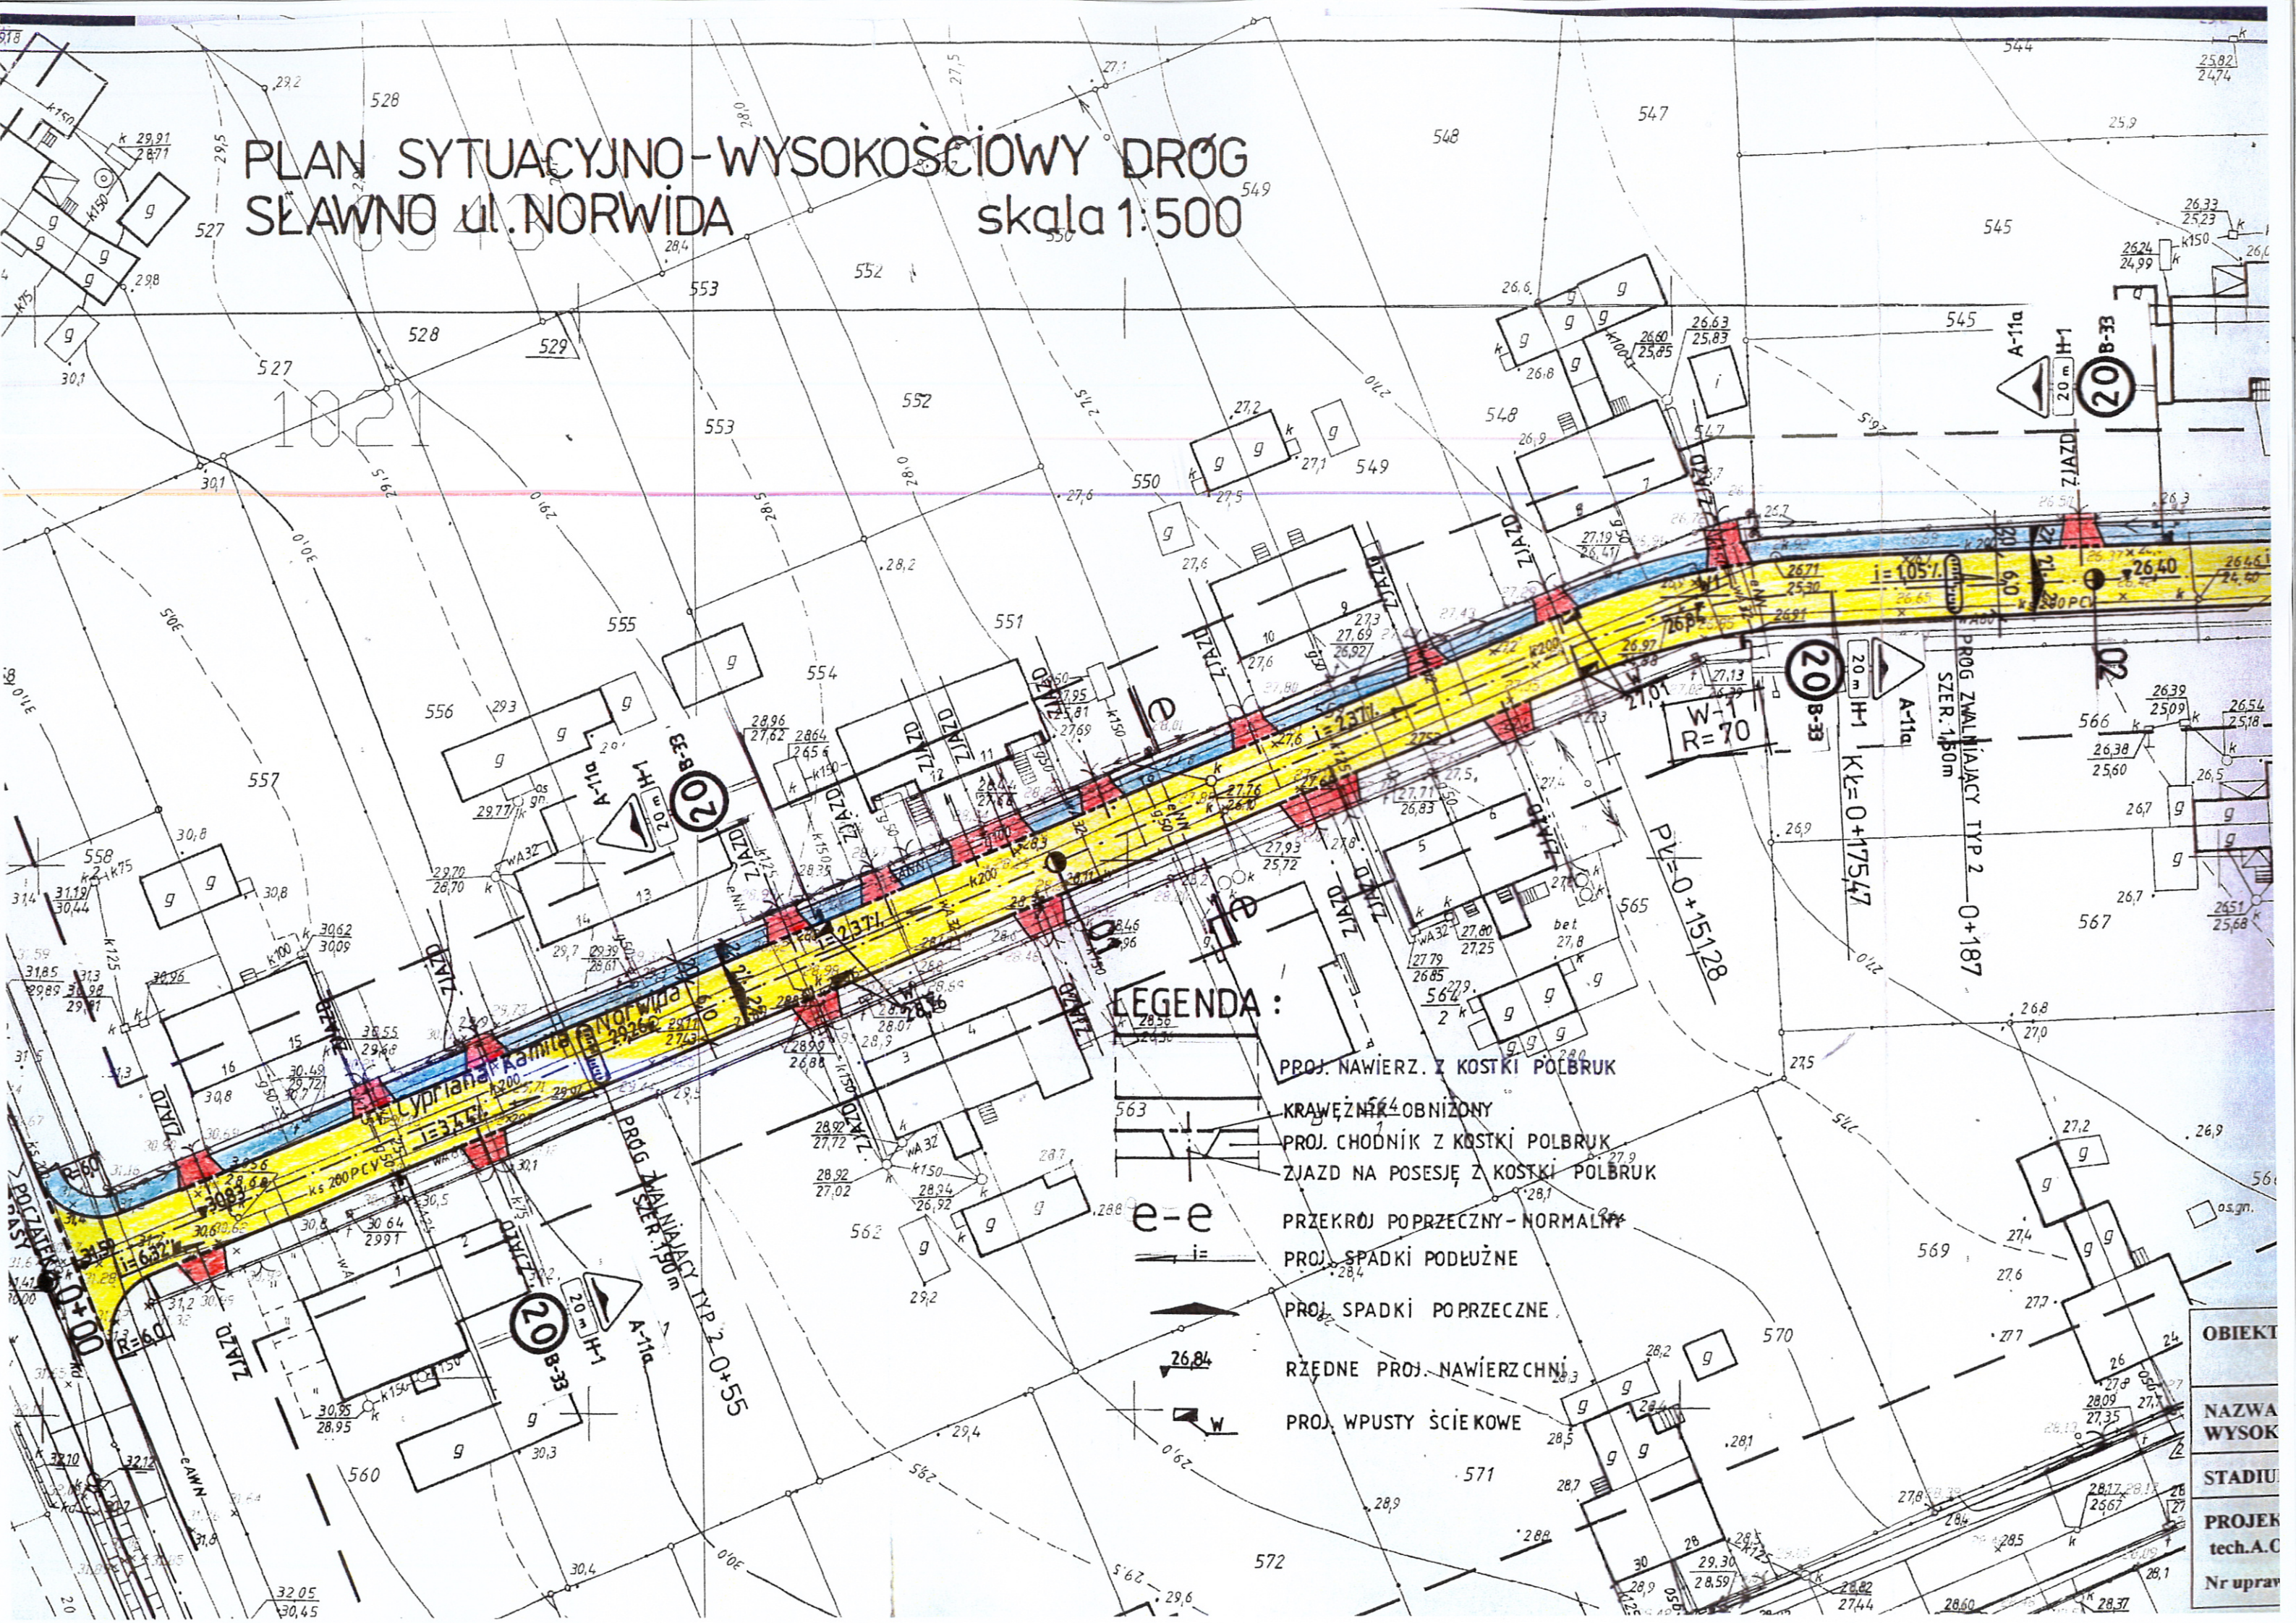

LEGENDA:

- PROJ. NAWIERZ. Z KOSTKI POLBRUK
- KRAWĘŻNIA OBNIŻONY
- PROJ. CHODNIK Z KOSTKI POLBRUK
- ZJAZD NA POSESJĘ Z KOSTKI POLBRUK
- PRZEKRÓJ POPRZECZNY - NORMALNY
- PROJ. SPADKI PODŁUŻNE
- PROJ. SPADKI POPRZECZNE
- RZĘDNE PROJ. NAWIERZCHNI
- PROJ. WPUSTY ŚCIEKOWE

OBIEKT
NAZWA
WYSOK
STADIUM
PROJEKT
tech.A.C
Nr upraw