



KPT: 0+823.15
 koniec robót

WI: 0+754.54
 koniec robót

Dobrek: 003 m. Sławno
 Gmina: Miasto Sławno
 Mapa do celów projektowych
 w skali 1:500
 sporządzona na podstawie mapy zasadniczej 1500
 arkuszy: 313.343.0543.0534.1021.1023
 ----- zakres aktualizacji
 aktualne na dzień: 19.11.2007
 wykonani: "GEDMAP" Usługi Geod. - Kart. Marta Gorczyca
 ARK. 1
 KERG: 237/177/2007

Stworzono Powiatowe w Sławnie WOKKIN
 W obszarze oznaczonym linią przerywaną
 dokonano aktualizacji treści mapy zasadniczej,
 Dokumenty z powiatu uzupełniającego przyjeżdżo
 do zasobu powiatowego w dniu
 Należy pamiętać, że niniejsza mapa może służyć do celów projektowych
 Projektowane obiekty budowlane wymagają pozwolenia
 na budowę podlegają wyznaczeniu i inwentaryzacji powiększonej
 przez jednostki uprawnione do wykonywania prac geodezyjnych
 Sławno
 (data) (miejsce)

Starostwo Powiatowe w Sławnie WOKKIN
 Zespół Urzędniczy Dokumentacji Projektowej
 na podstawie art. 27 i 28 Ustawy z dnia 17 maja 1989 r.
 Prawo Geodezyjne i Kartograficzne
 (DZ.U. Nr. 30, poz. 283 z późn. zm.)
 niniejszą mapę sporządził i wykonał
 mapa zawiera nie zawiera projektowane sieci
 zaawidencjonowane w ZUIDP.

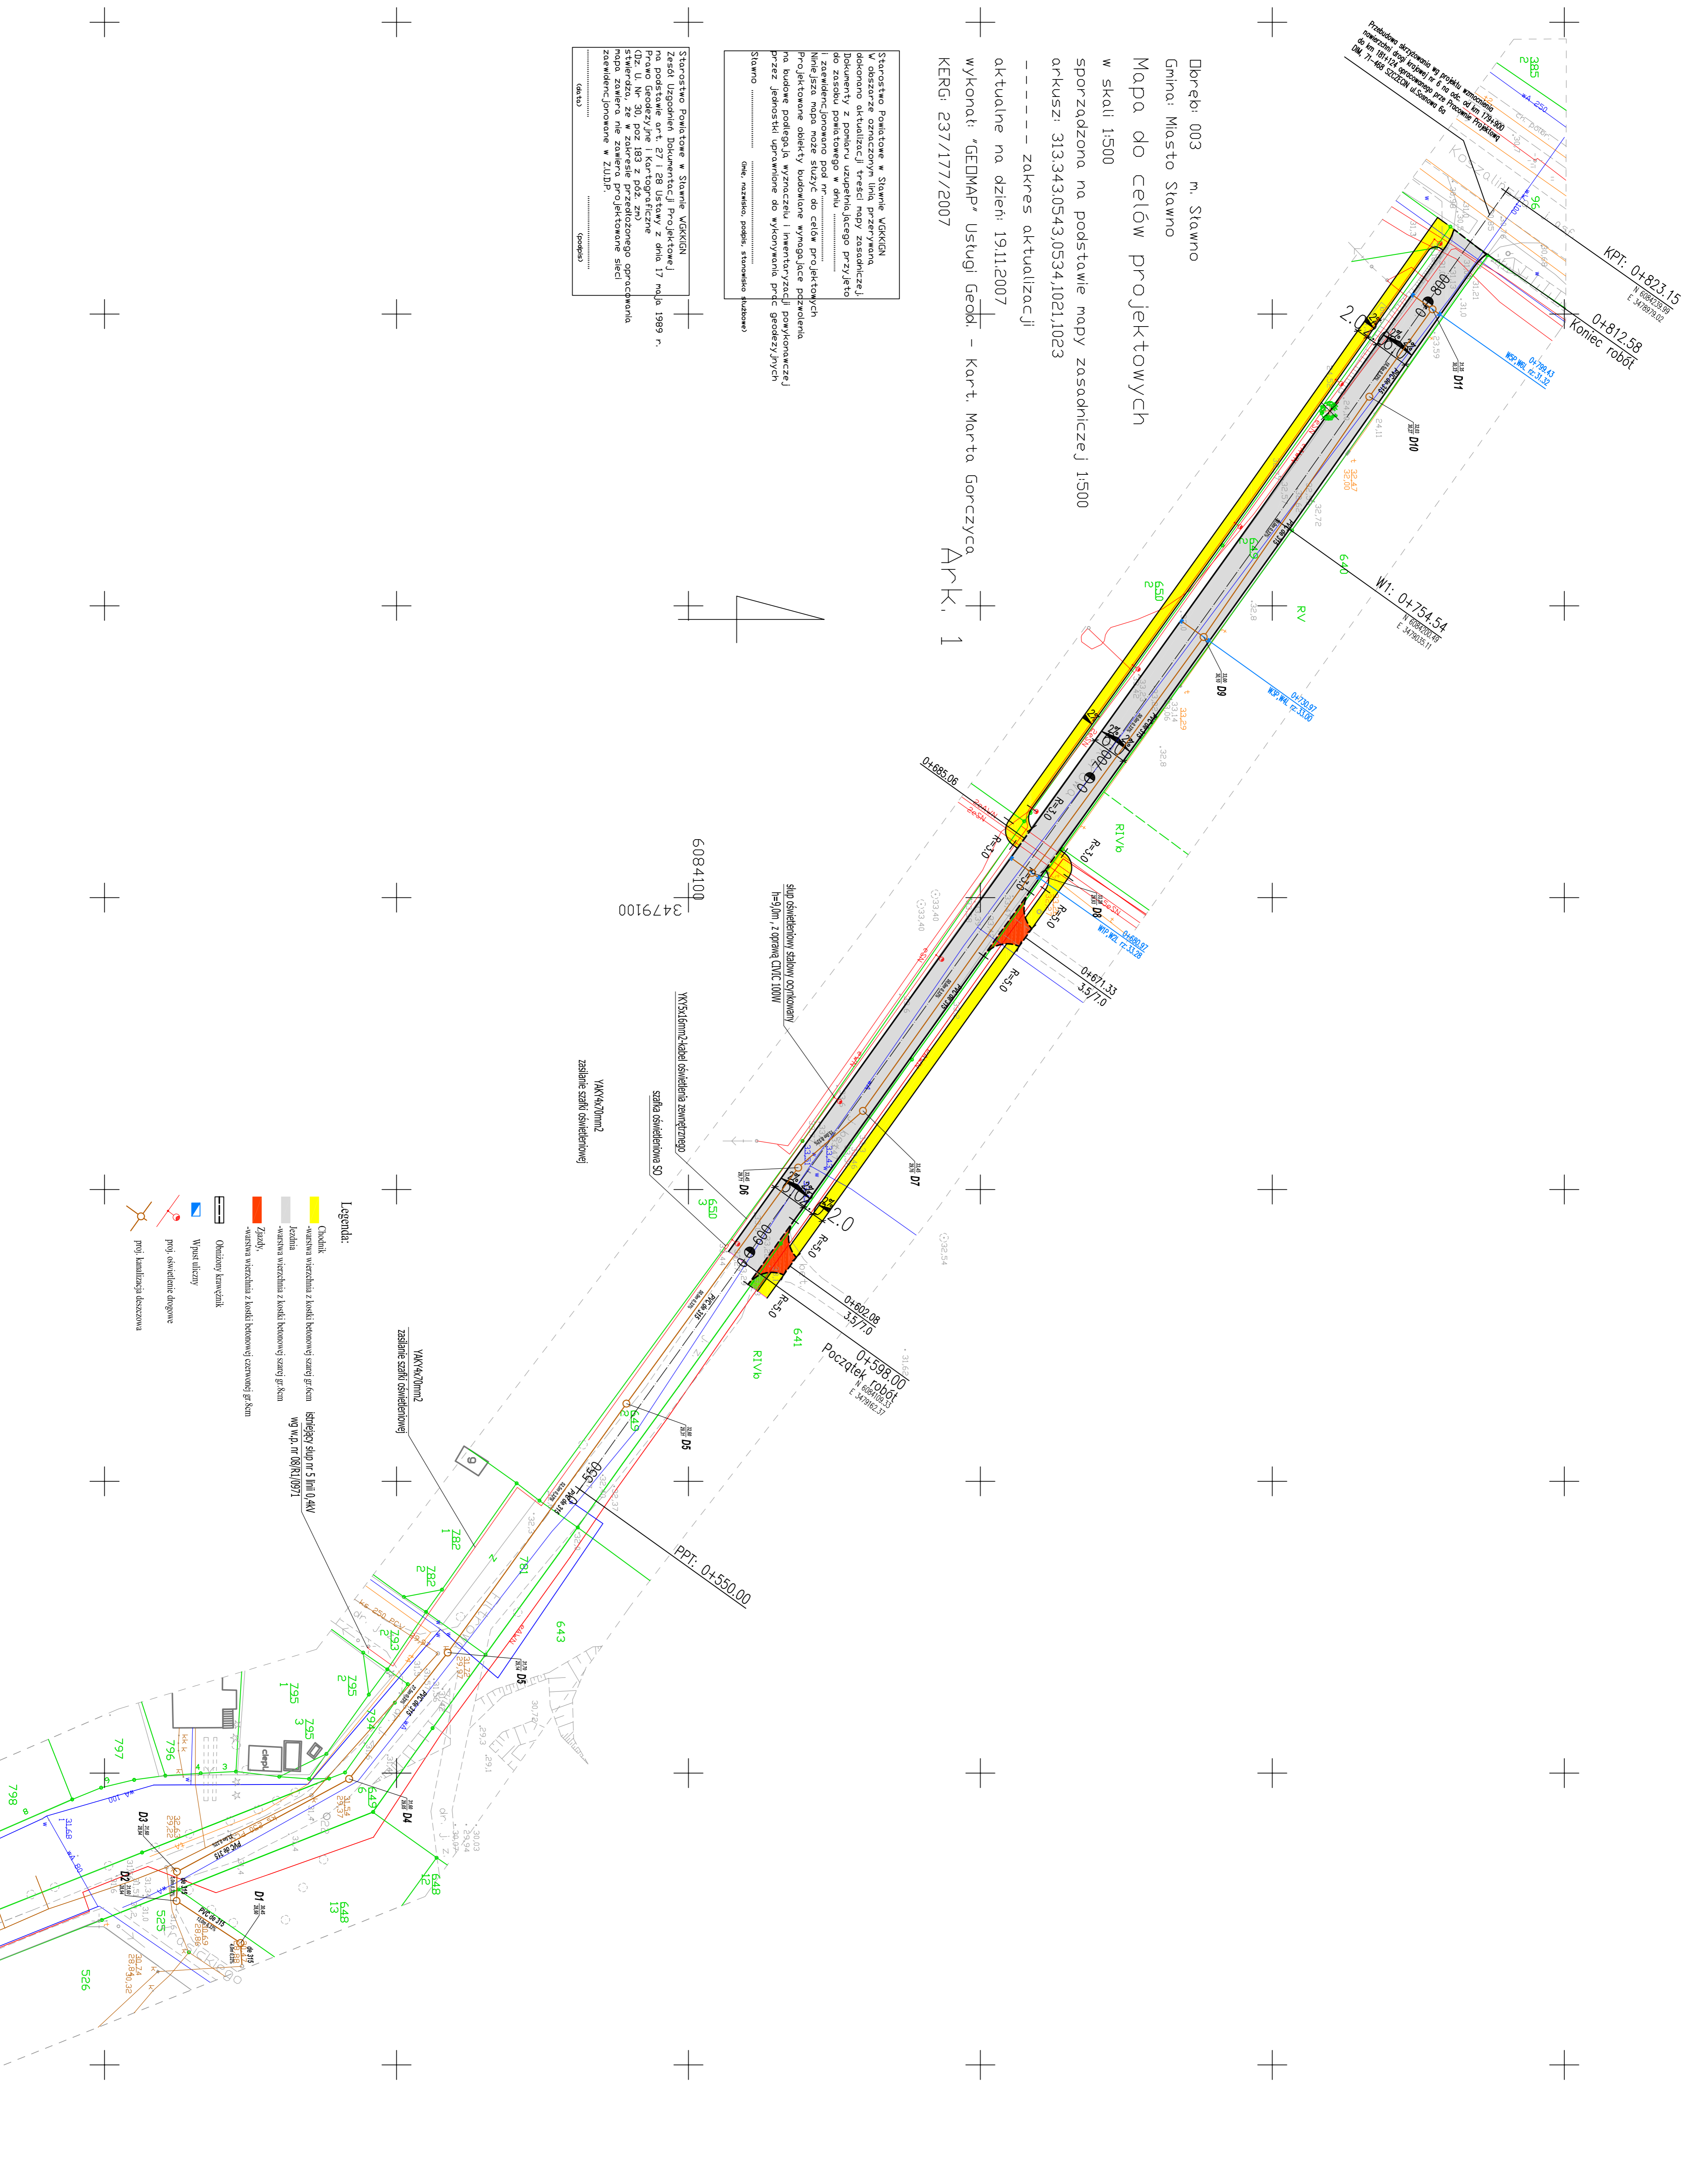

Legenda:

- Chodnik
