



Profil podłużny sieci wodociągowej
PE 90/5,4 mm
Podziałka 1:100/500

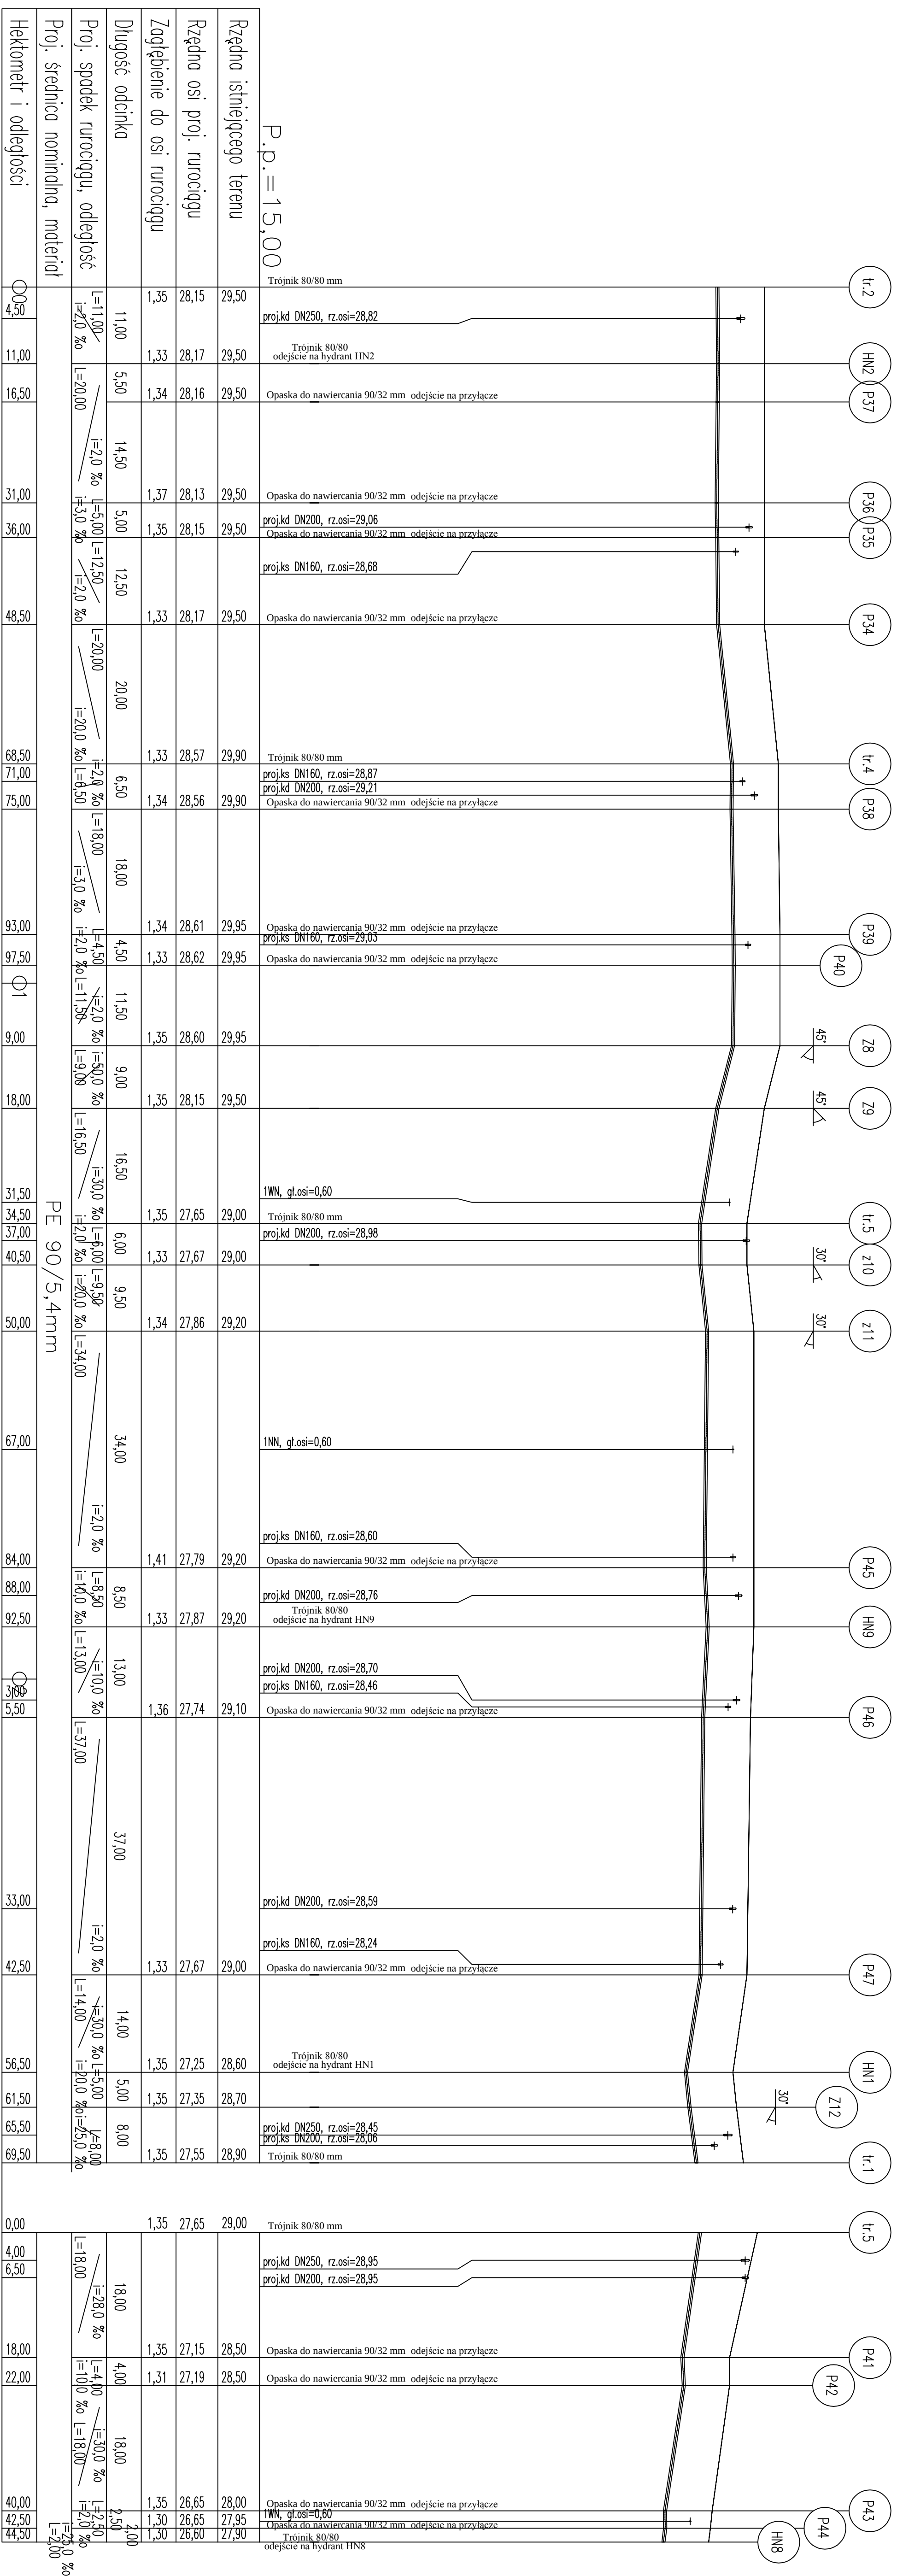


Profil podłużny
kanalizacji sanitarnej
Skala 1:100/500

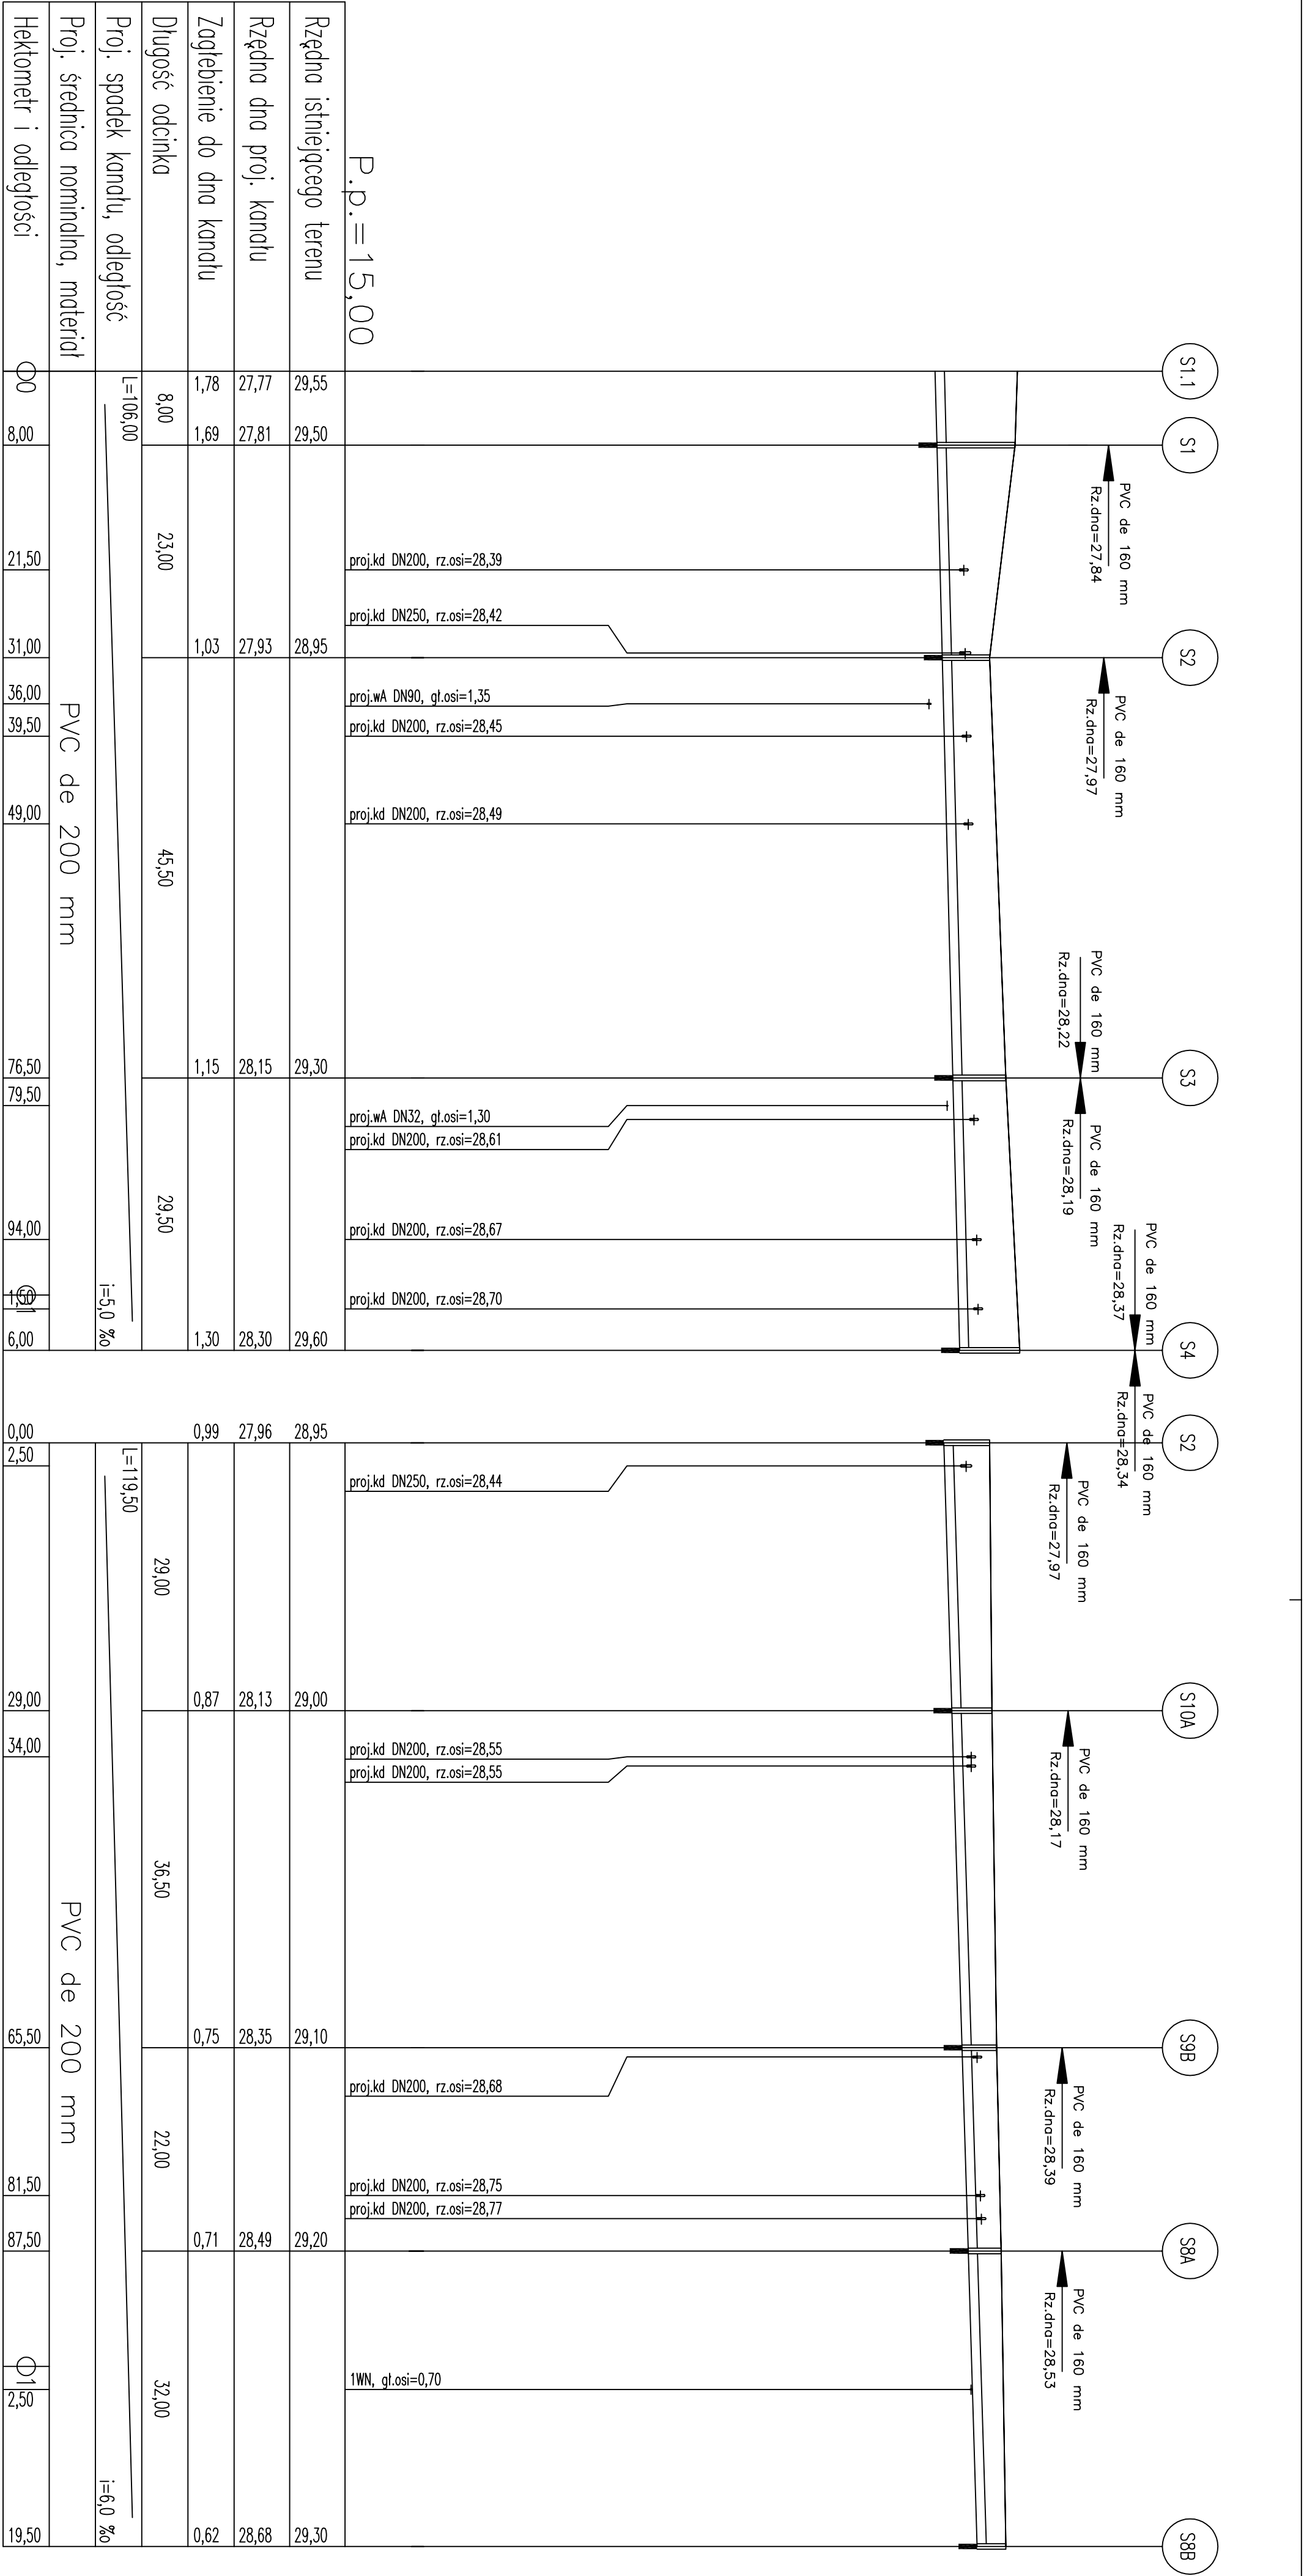

Inwestor:	Urząd Miasta w Ślawnie ul. M. C. Skłodowskiej 9 76-100 Ślawno				
Jednostka projektowa:	Zakład Usług Inwestycyjnych Rafał Konon ul. Zwycięstwa 78 76-042 Kozalin				
Temat opracowania:	Budowa sieci kanalizacji deszczowej, kanalizacji sanitarnej oraz wodociągowej				
Brana:	Sanitarna	Typ rysunku:	Profil podłużny kanalizacji sanitarnej		
Stanowisko:	Inż. i nazwisko	Nr upraw.	Podpis:	Skala:	Nr r.s.
Projektant:	mgr inż. Rafał Konon	POM/IS/0506/04		1:500	5
Opracował:	mgr inż. Kozłowski			Nr umowy:	
Sprawił:	mgr inż. Danuta Gajewska	St-452/09		05.2010 r.	