


Profil podłużny
kanalizacji sanitarnej
Skala 1:100/500

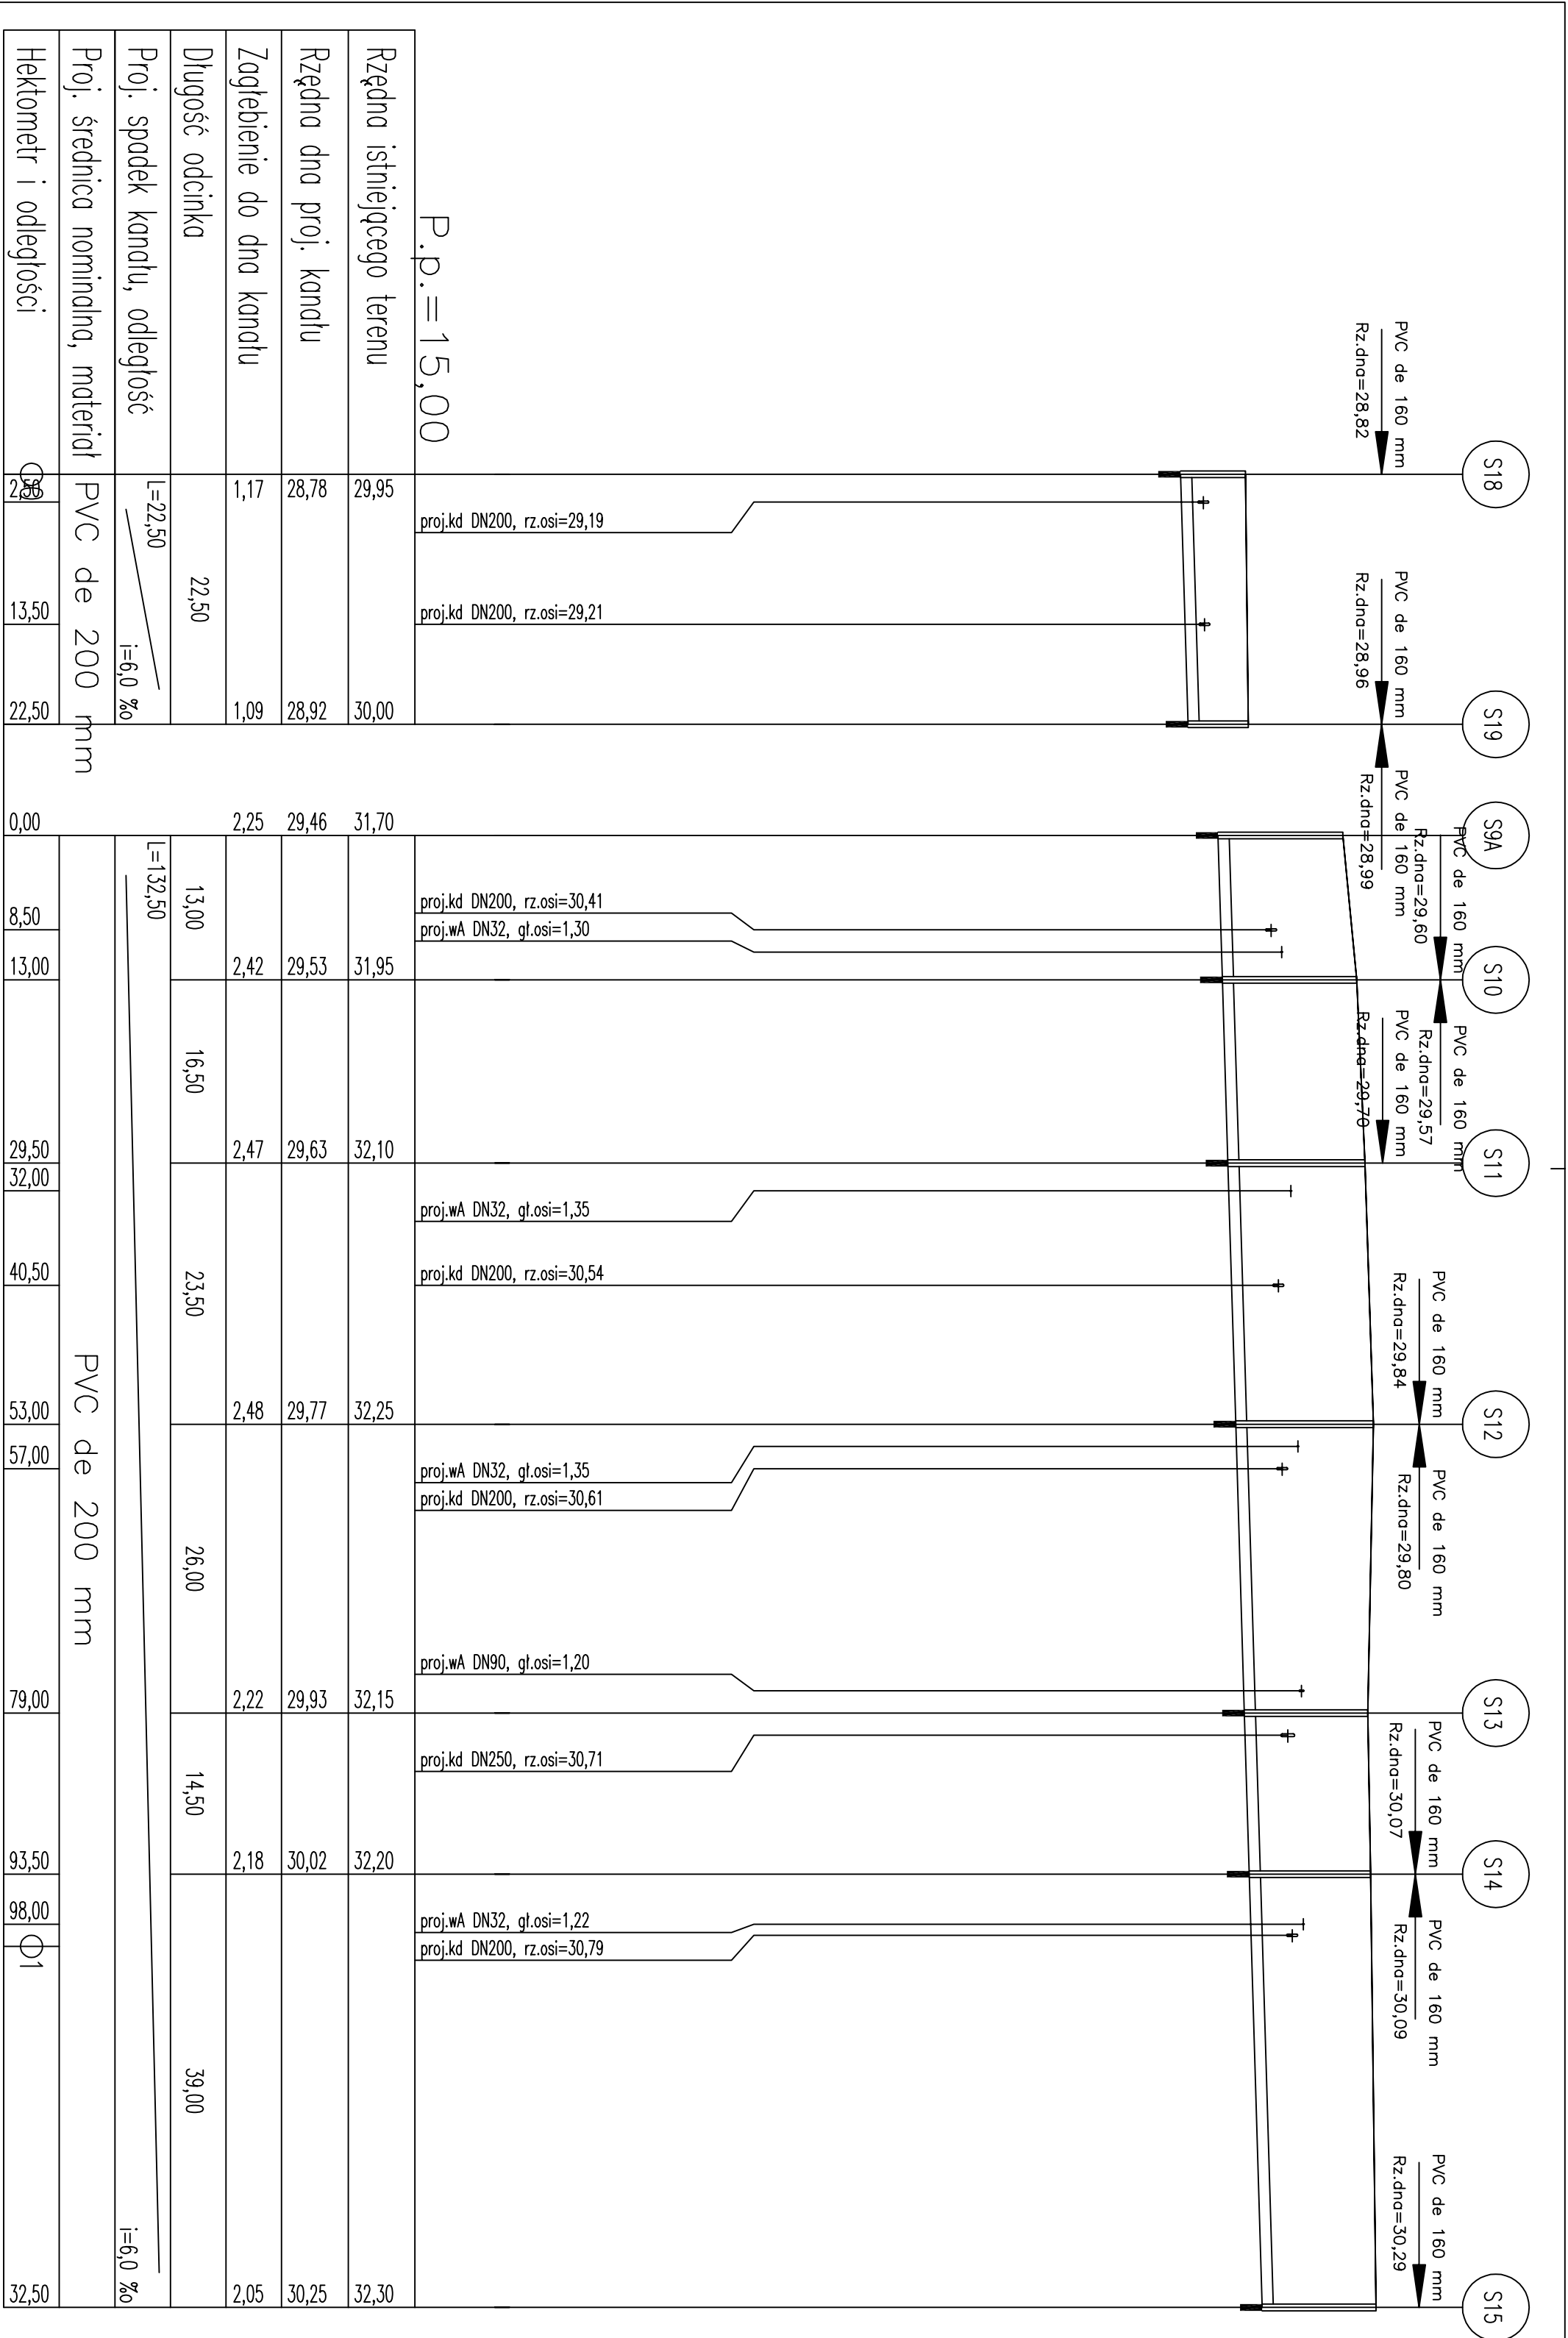

Inwestor:		Urząd Miasta w Sławnie ul. M. C. Skłodowskiej 9/76-100 Sławno	
Jednostka projektowa:		Zakład Usług Inżynierskich Rafał Konon ul. Zwycięstwa 7/8 75-042 Koszalin	
Temat opracowania:		Budowa sieci kanalizacji deszczowej, kanalizacji sanitarnej oraz wodociągowej	
Branża: Sanitarna		Typu rysunku: Profil podłużny kanalizacji sanitarnej	
Stanowisko: Imię i nazwisko		Nr upraw.	
Projektant: mgr inż. Rafał Konon		POM/IS/0506/04	
Opracował: mgr inż. Kozioł Marta		Nr umowy:	
Sprawdził: mgr inż. Dariusz Gajewska		Si-452/89	
		Skala: 1:300	
		Nr rys. 7	
		Data: 05.2010 r.	