



GW. 6181.68. 2024-71

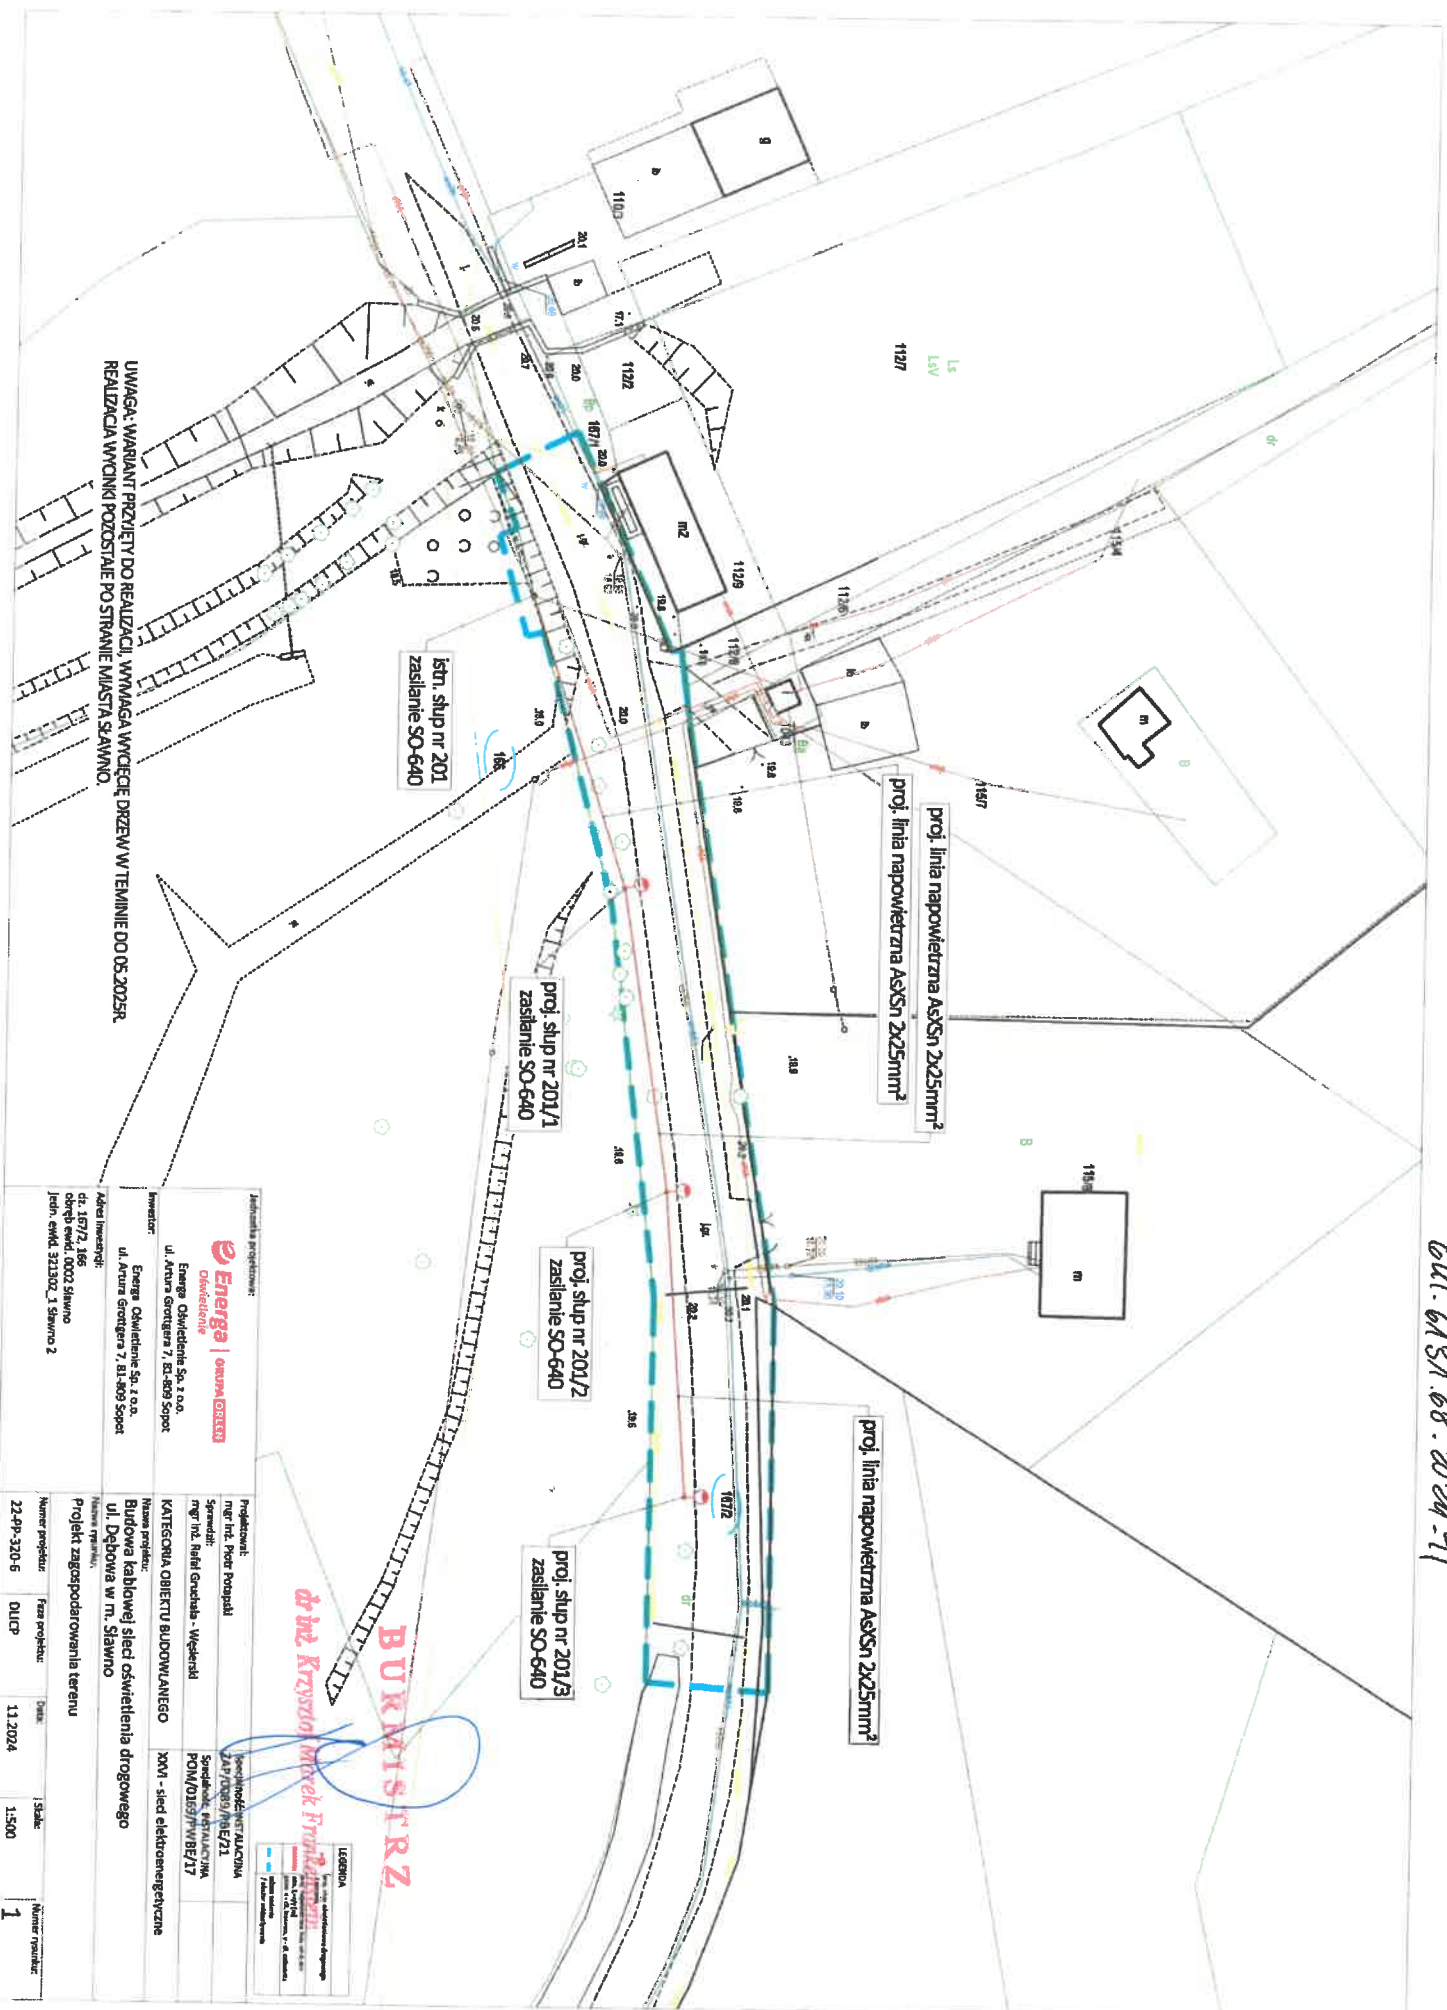


Instytut projektowy:	
KATEGORIA OBIEKTU BUDOWANEGO XXI - sieć elektroenergetyczne	
Data: 11.2024	
Skala: 1:500	
Numer rysunku: 1	


LEGENDA  
Linia kablowa  
Linia napowietrzna