



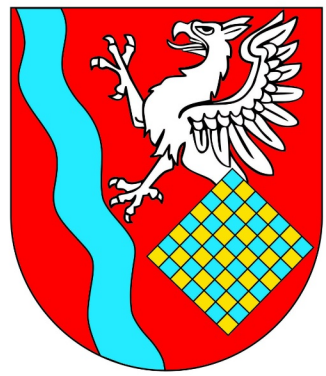


PLAN OGÓLNY GMINY MIASTO SŁAWNO

ZAŁĄCZNIK NR 1 - UWARUNKOWANIA ROZWOJU PRZESTRZENNEGO

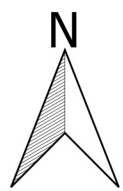

SKALA 1:10 000

100 0 100 200 300 400 500 m

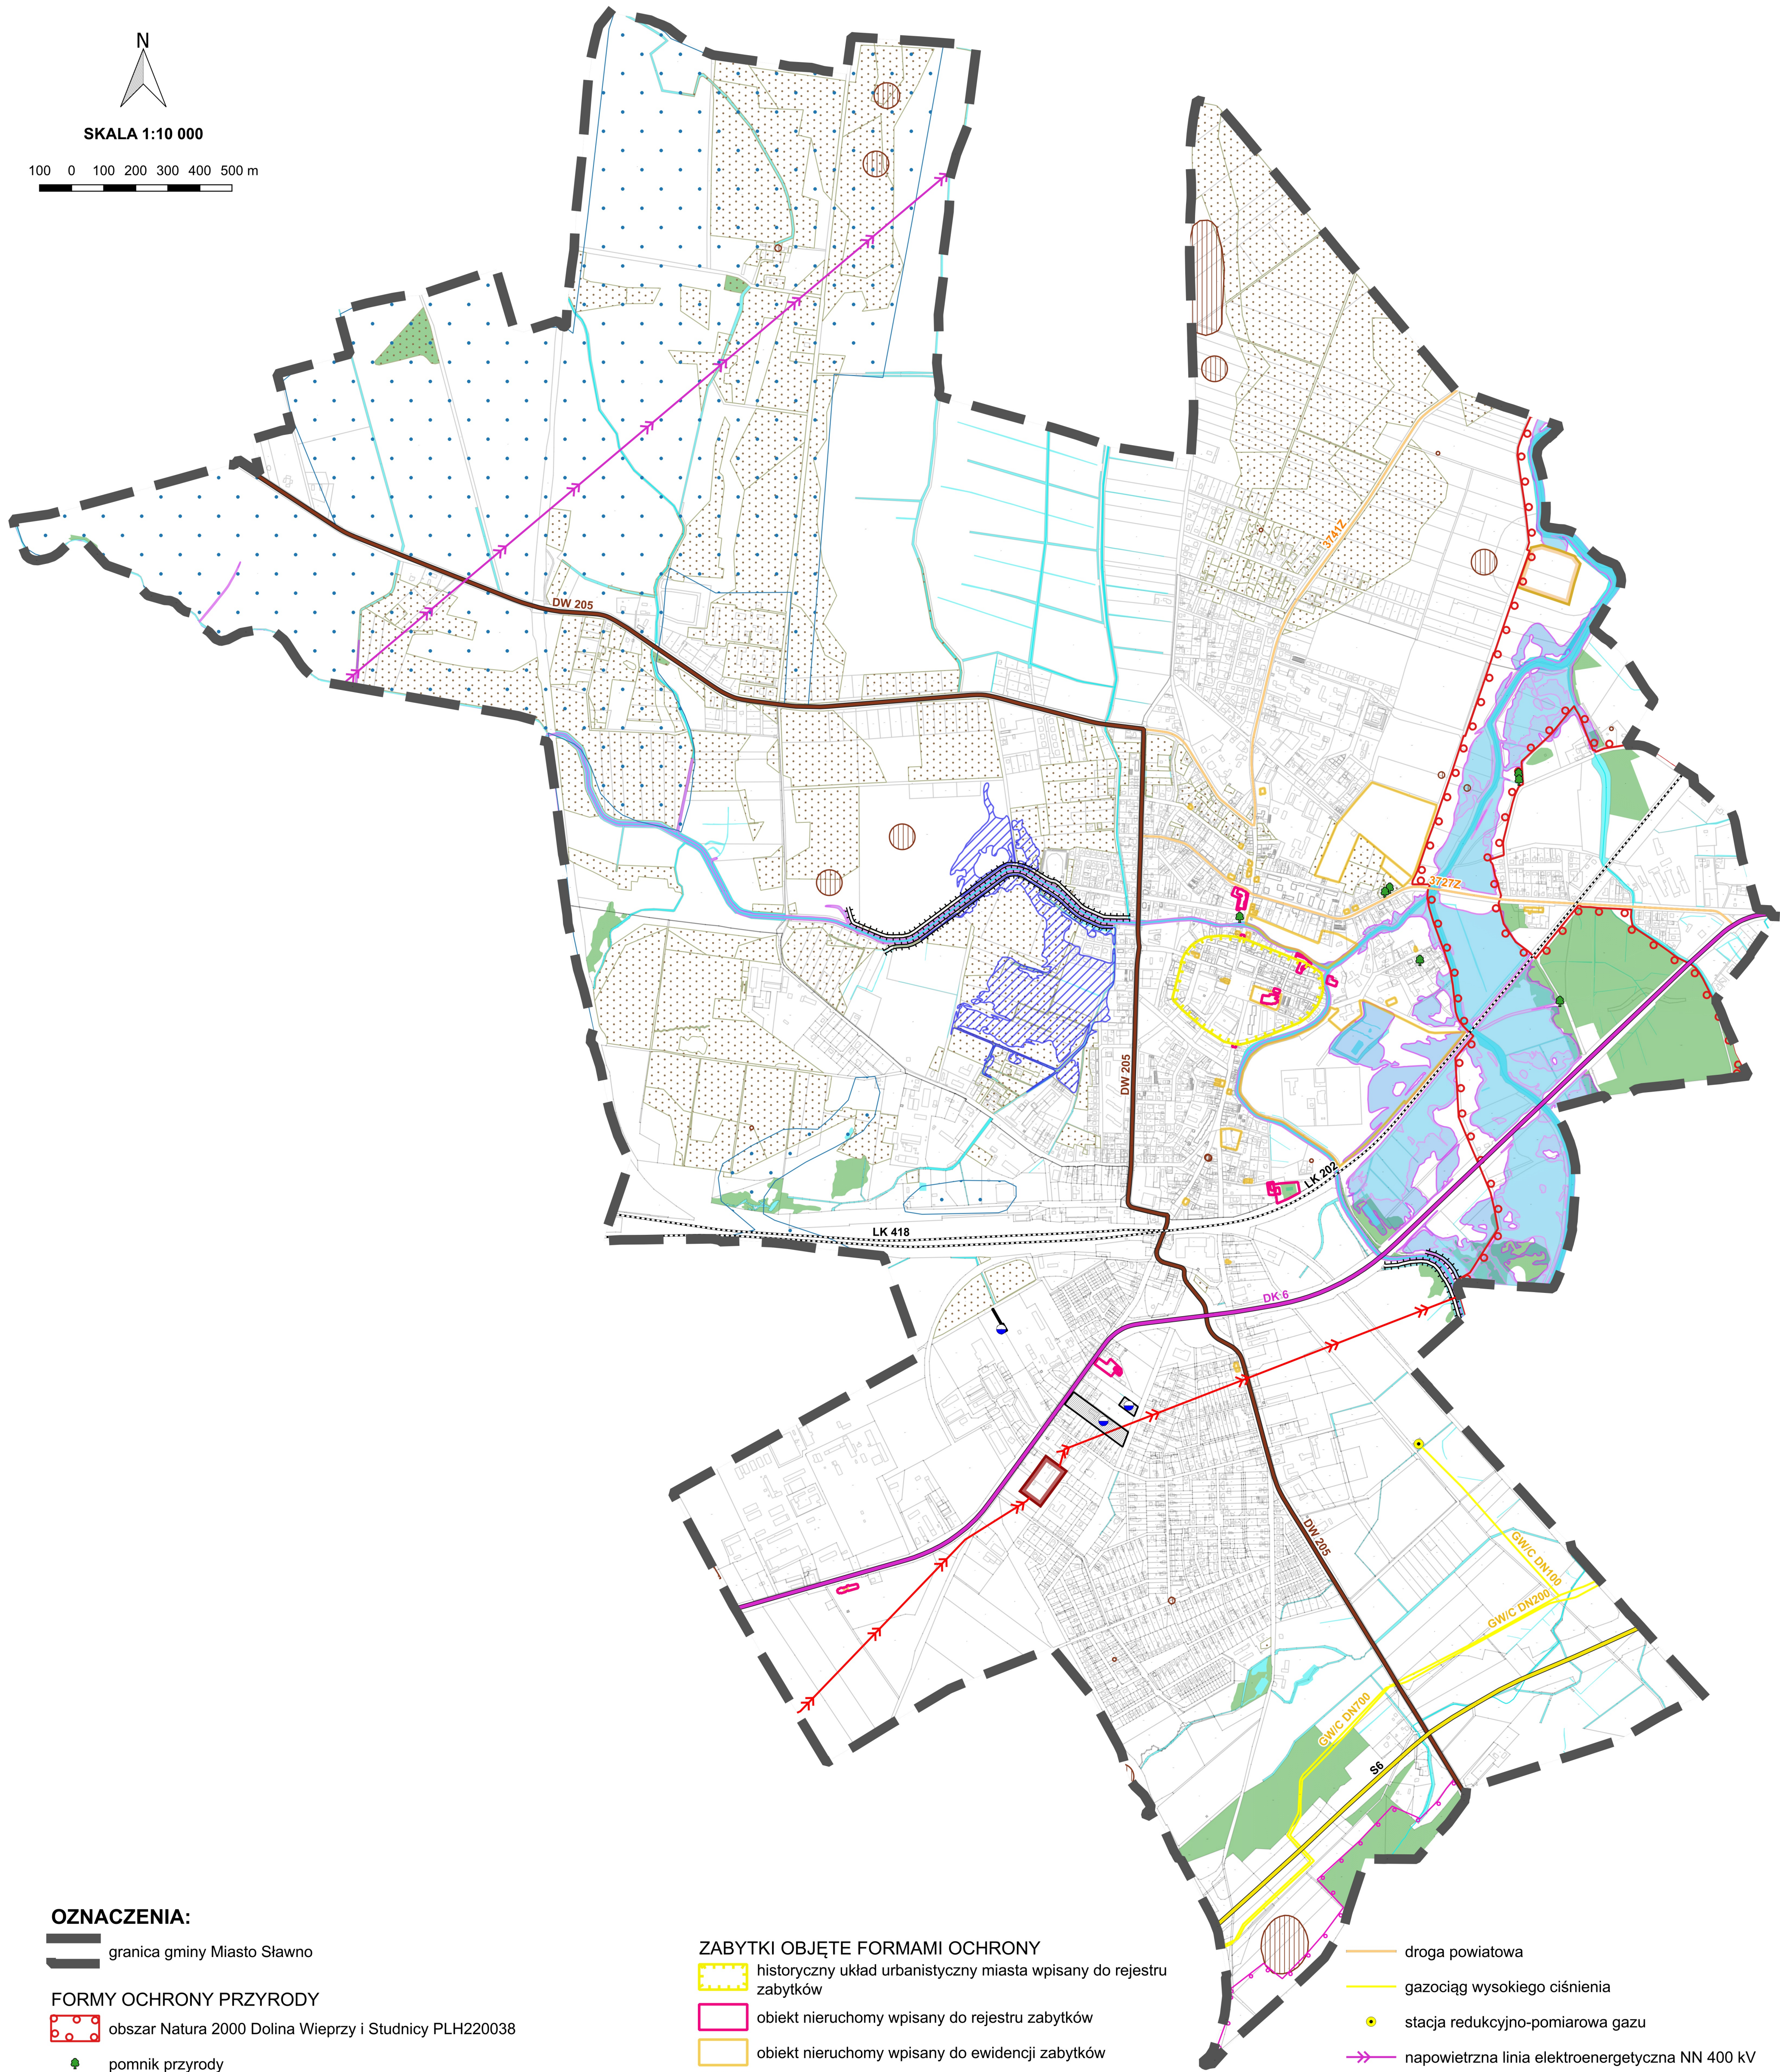

OZNACZENIA:

granica gminy Miasto Sławno

FORMY OCHRONY PRZYRODY

obszar Natura 2000 Dolina Wieprzy i Studnicy PLH220038

pomnik przyrody

OBSZARY ZAGROŻONE POWODZIĄ

obszar szczególnego zagrożenia powodzią, na którym prawdopodobieństwo wystąpienia powodzi jest wysokie i wynosi raz na 10 lat ($p=10\%$)

obszar szczególnego zagrożenia powodzią, na którym prawdopodobieństwo wystąpienia powodzi jest średnie i wynosi raz na 100 lat ($p=1\%$)

obszar narażony na zalanie w przypadku zniszczenia lub uszkodzenia wału przeciwpowodziowego

wały przeciwpowodziowe

wody powierzchniowe

OBSZARY GRUNTÓW ZMELIOROWANYCH

obszary gruntów zmeliorowanych

ZABYTKI OBJĘTE FORMAMI OCHRONY

historyczny układ urbanistyczny miasta wpisany do rejestru zabytków

obiekt nieruchomy wpisany do rejestru zabytków

obiekt nieruchomy wpisany do ewidencji zabytków

stanowisko archeologiczne wpisane do ewidencji zabytków

GRUNTY ROLNE STANOWIĄCE UŻYTKI ROLNE KLAS I-III ORAZ GRUNTY LEŚNE

użytki rolne III klasy

grunty leśne

INFRASTRUKTURA TECHNICZNA

droga ekspresowa

droga krajowa

droga wojewódzka

droga powiatowa

gazociąg wysokiego ciśnienia

stacja redukcyjno-pomiarowa gazu

napowietrzna linia elektroenergetyczna NN 400 kV

napowietrzna linia elektroenergetyczna WN 110 kV

główny punkt zasilania

oczyszczalnia ścieków

ujęcie wody

teren ochrony bezpośredniej ujęcia wody

KRAJOBRAZY PRIORYTETOWE

krajobraz priorytetowy "Krajobraz leśny na zachodniej krawędzi doliny Reknicy"